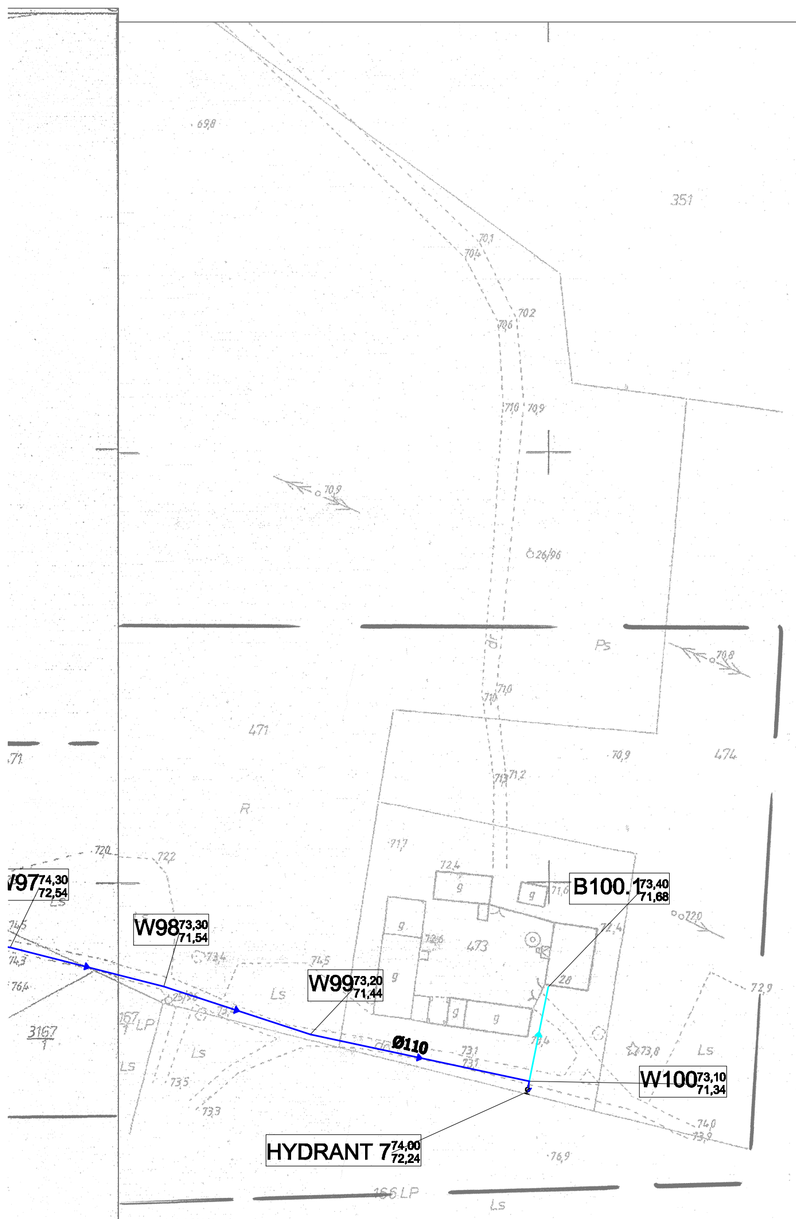

W	WĘZEŁ- ZMIANA KIERUNKU TRASY
ZNO	PROJEKTOWANE ZAWÓR NA- ODPOWIETRZAJĄCY
	PROJEKTOWANA SIEĆ WODOCIĄGOWA
	PROJEKTOWANE PRZYŁĄCZA WODOCIĄGOWE

PROCOROL Sp. j. Janikowo, ul. Gnieźnieńska 67/69, 62-006 Kobylnica				
Umowa ZP/1/342/W/1/07		Obiekt: Budowa sieci wodociągowej w m. Obórznia, Wielki Sosnowie, Pszczółczyn, Władysławowo, Annowo		
Inwestor: UM Łabiszyn		Branża: sanitarna		
Stadium dokumentacji: projekt budowlany		Nazwa rys.: PLAN ZAGOSPODAROWANIA TERENU		
	Nazwisko:	Nr uprawnień:	Podpis:	Skala: 1:1000
Projektant:	mgr inż. Paulina Wiśniska	WKP/0289/POOS/08		
Opracował:	mgr inż. Paweł Urbański			Nr: 2.3
Opracował:	mgr inż. Magdalena Bajkowska			
Opracował:	mgr inż. Bartosz Śrenia			
Sprawdził:	mgr inż. Katarzyna Paszkiłowska	WKP/0089/POOS/03		Data: 04.2009

Nie wyklucza się istnienia w terenie innych nie wykazanych na niniejszej mapie urządzeń podziemnych, które nie były zgłoszone do inwentaryzacji lub o których brak jest informacji w instytucjach branżowych.

STAROSTA ŻNIŃSKI
Powiatowy Ośrodek Dokumentacji Geodezyjnej i Kartograficznej
w Żninie
W obszarze oznaczonym linią przerywaną, koleru czerwonej dokonano aktualizacji treści mapy zasadniczej. Dokumenty stanowiące podstawę przyjęto do zasobu powiatowego w dniu 07.01.2008 r. pod nr K.R.R.G. 9329/2007
Mapa/opis mapy może służyć do celów projektowych.
Projektowane obiekty budowlane wymagające powołania na budowę podlegają wykazaniu i inwentaryzacji powykonawczej przez jednostkę uprawnioną do wykonywania prac geodezyjnych.
Żnin, dn. 05.02.08 r.
mgr inż. Barbara Kwiatkowska
Starosta Żniński
Powiatowy Ośrodek Dokumentacji Geodezyjnej i Kartograficznej
w Żninie

Materiały czasowe