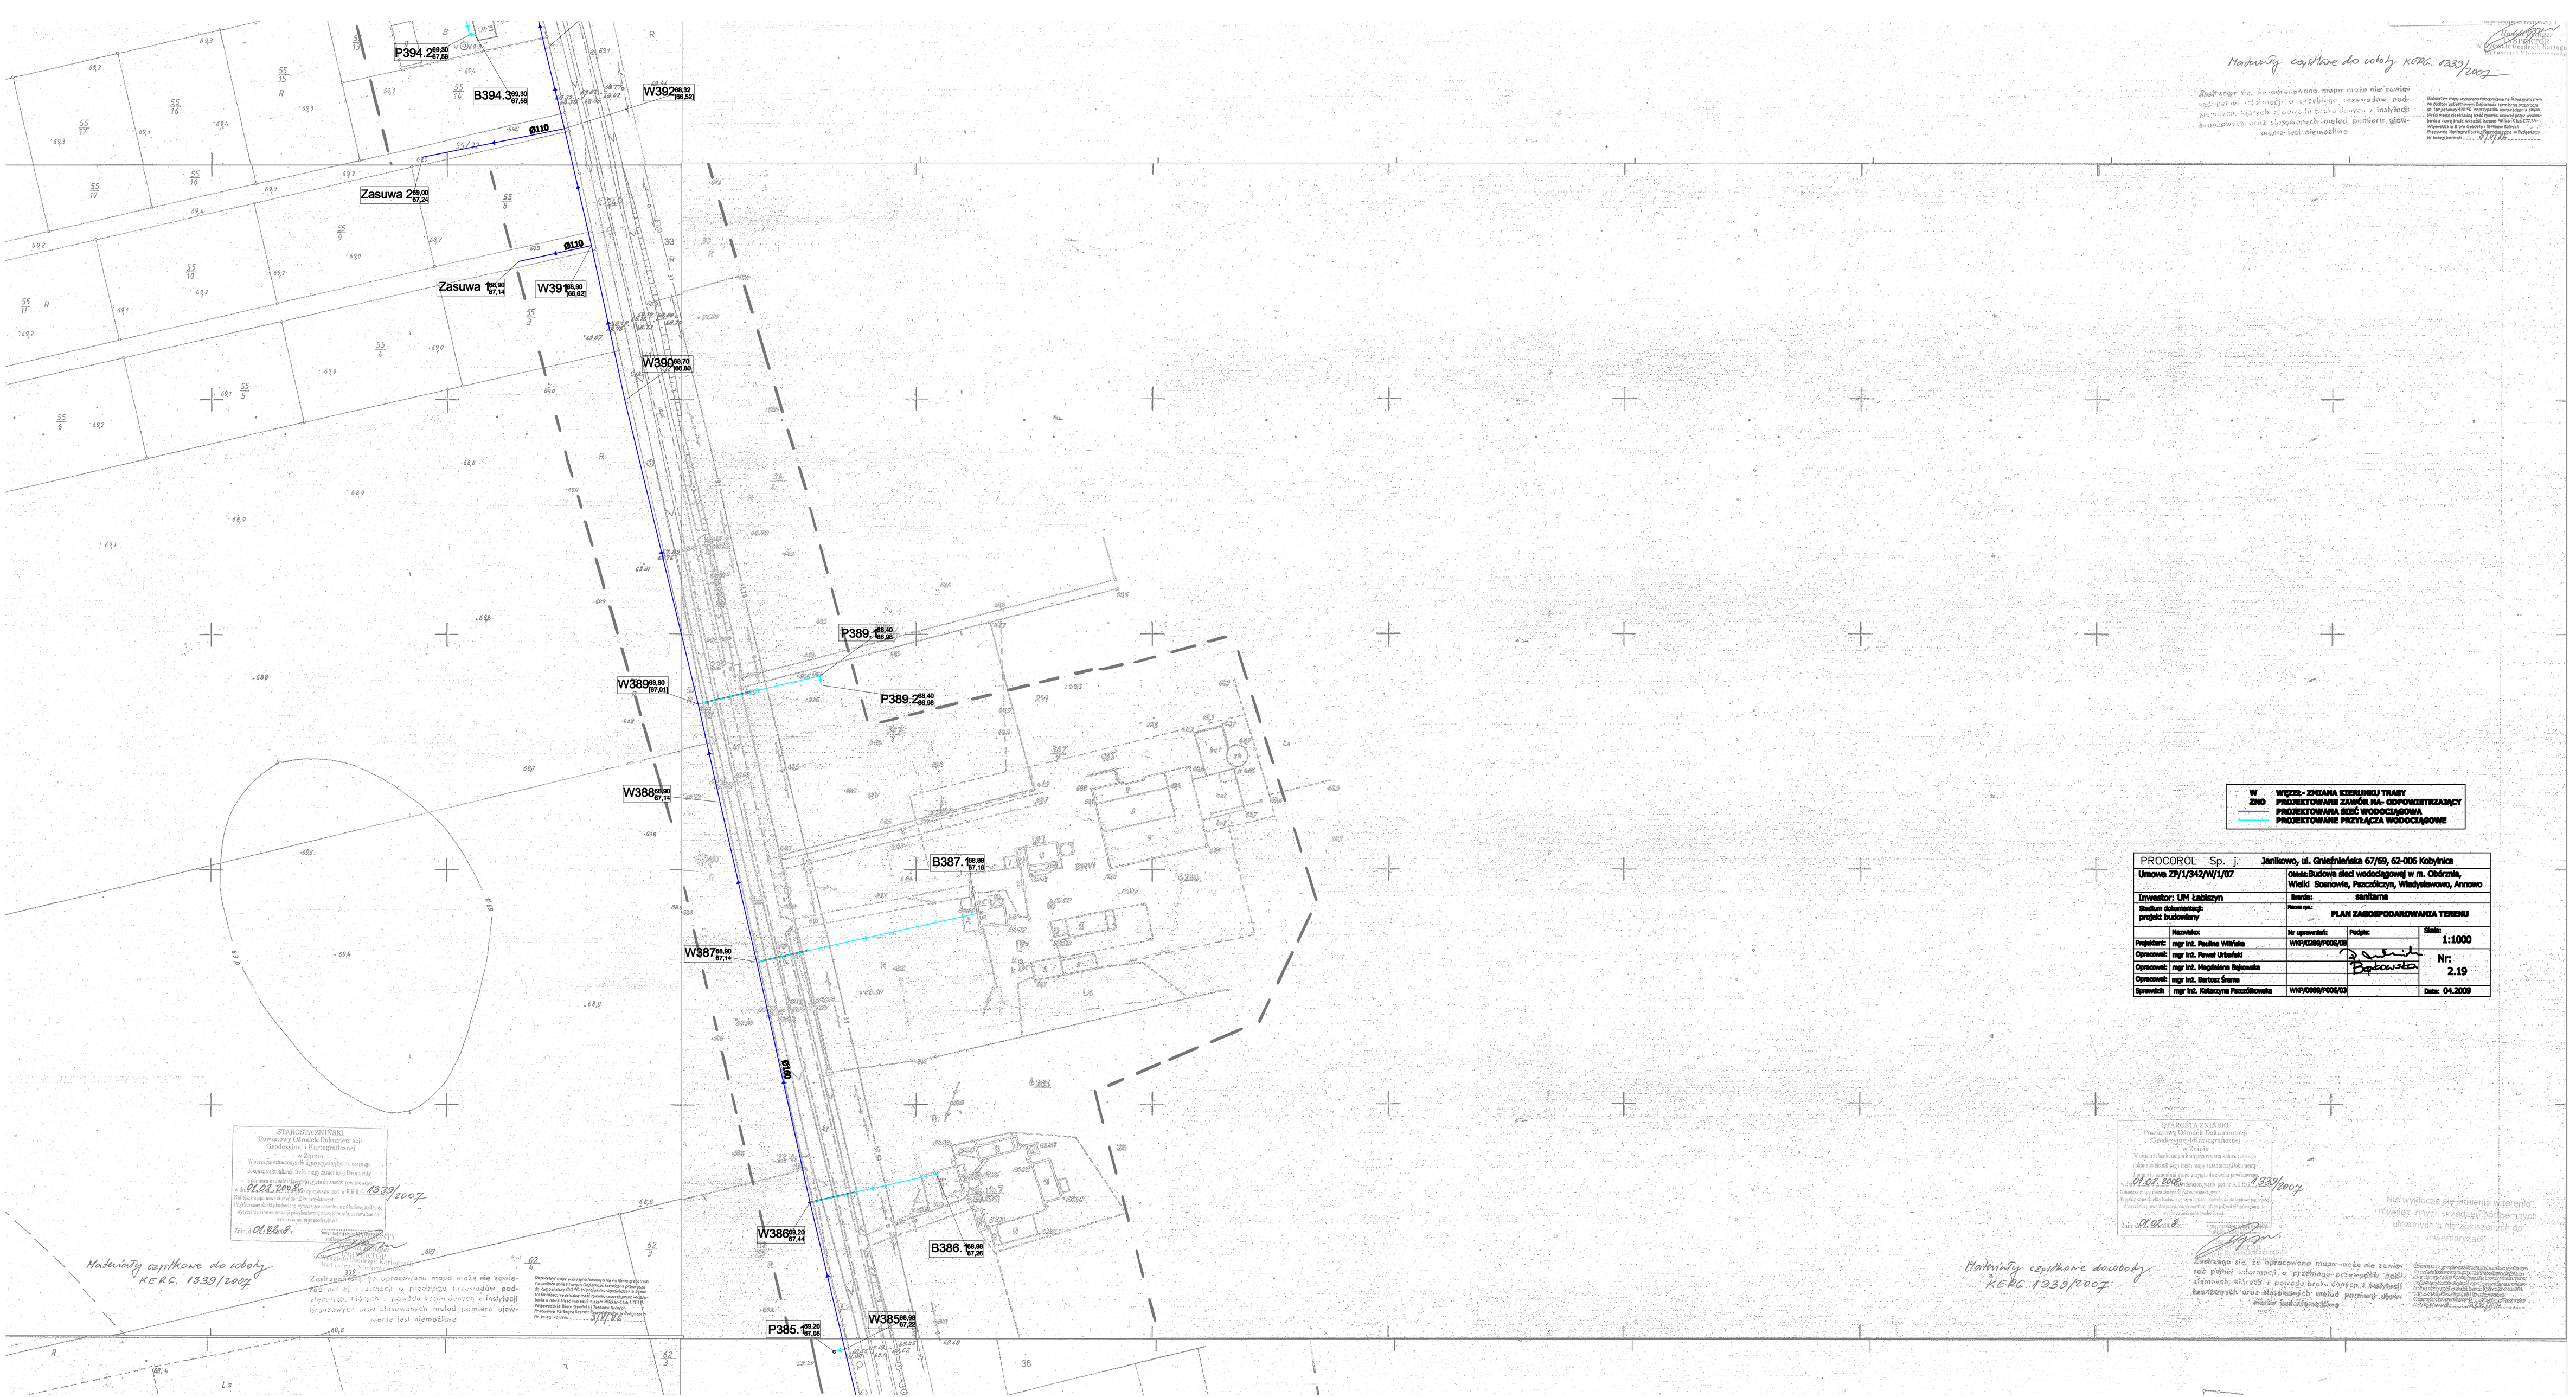
P394.2 69.30 67.58
B394.3 69.30 67.58
W392 68.32 [66.62]
Ø110
Zasuwa 2 69.00 67.24
Zasuwa 1 69.00 67.14
W391 69.00 [66.62]
W390 68.70 [66.80]
P389. 68.40 66.96
P389.2 68.40 66.96
W389 68.80 [67.01]
W388 69.00 67.14
B387. 68.88 67.15
W387 69.00 67.14
Ø160
W386 69.20 67.44
B386. 68.98 67.26
W385 68.98 67.22
P385. 69.20 67.26
W WĘZEŁ- ZMIANA KIERUNKU TRASY
ZNO PROJEKTOWANE ZASUWY NA- ODPOWIETRZAJĄCY
PROJEKTOWANA SIEĆ WODOCIĄGOWA
PROJEKTOWANE PRZYŁĄCZA WODOCIĄGOWE
PROCOROL Sp. j. Janikowo, ul. Gnieźnieńska 67/69, 62-006 Kobylnica
Umowa ZP/1/342/W/1/07
Obiekt:Budowa sieci wodociągowej w m. Obórznie, Wielki Sosnowie, Paszalicznym, Władysławowo, Annowo
Inwestor: UM Łabiszyn
Branża: sanitarna
Stadium dokumentacji: projekt budowlany
Nazwa rys.: PLAN ZAGOSPODAROWANIA TERENU
Nazwisko: | Nr uprawnień: | Podpis: | Skala: 1:1000
Projektant: mgr inż. Pauline Wittfeld | WKP/0359/P/05/08
Opracował: mgr inż. Paweł Urbański
Opracował: mgr inż. Magdalena Rajkowska
Opracował: mgr inż. Bartosz Śrama
Sprawdził: mgr inż. Katarzyna Paszalikowska | WKP/0359/P/05/03
Nr: 2.19
Data: 04.2009
STAROSTA ŻNIŃSKI
Powiatowy Ośrodek Dokumentacji Geodezyjnej i Kartograficznej w Żninie
W zbiorze tematycznym mapy zasadniczej kopia czytego dokumentu aktualizacji treści mapy zasadniczej Dokumentacji
Dokument mapy nadaje się do celów projektowych
Przyjmowanie danych budynków wymagane przedłożenia do tychże zgłoszenia wykonania robót budowlanych lub pozwolenia na budowę
Żnin 01.02.08
Materiały czytkowe do wtoby KERG. 1339/2007
Zasadniczego się, że opracowana mapa może nie zawierać pełnej informacji o przebiegu przewodów podziemnych, których z powodu braku danych z inwentaryzacji bezpiecznych oraz stosowanych metod pomiaru ułożenia jest niemożliwe
Opracowanie mapy wykonano fotogrametrycznie na fotogrametrycznej podstawie opracowanej Ośrodkiem Dokumentacji Geodezyjnej i Kartograficznej w Żninie w skali 1:500 dla terenu wymienionego w tytule. Wykonano w układzie współrzędnych 1965 oraz wysokościach Kronsztadt 1965 (układ urzędowy) przez wcięcie w przód. Zasób Mapy Zasadniczej Gminy Żnin. Wykonawca Mapy Zasadniczej: Spółdzielnia Kartograficzno-Geodezyjna w Bydgoszczy
Nr księgi rejestrowej 1/1/12
Materiały czytkowe do wtoby KERG. 1339/2007
Nie wykluczam się istnienia w terenie również innych urządzeń podziemnych
Zasadniczego się, że opracowana mapa może nie zawierać pełnej informacji o przebiegu przewodów podziemnych, których z powodu braku danych z inwentaryzacji bezpiecznych oraz stosowanych metod pomiaru ułożenia jest niemożliwe