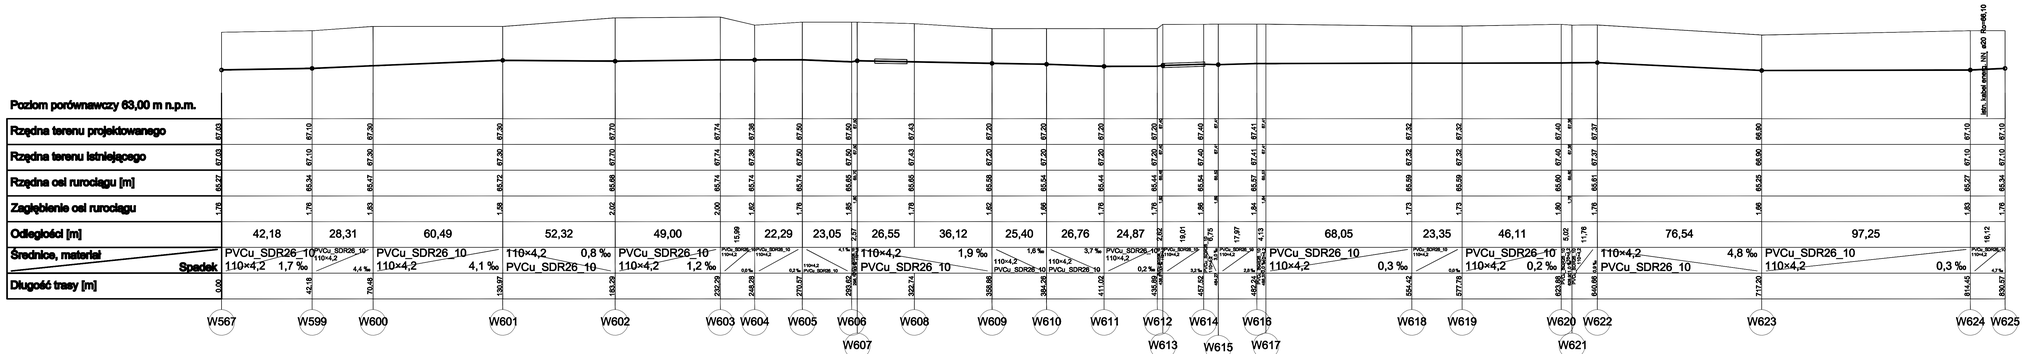

UWAGA:
Przed przystąpieniem do robót ziemnych należy sprawdzić rzędne proj. i istn. uzbrojenia podziemnego. W razie potrzeby wykonać próbne przekopy.

PROCOROL Sp. j. Janikowo, ul. Gnieźnieńska 67/69, 62-006 Kobylnica			
Umowa ZP/1/342/W/1/07	Obiekt: Budowa sieci wodociągowej w m. Obórznia, Wielki Sosnowiec, Paszczykowo, Władysławowo, Annowo		
Inwestor: UM Łabiszyn	Branża: sanitarna		
Stadium dokumentacji: projekt budowlano-wykonawczy	Nazwa rys.: PROFIL PODŁUŻNY WODOCIĄGU		
	Nr uprawnień:	Podpis:	Skala: 1:1000
Projektował: mgr inż. Paulina Witkiska	WKP/0089/POOS/05		
Opracował: mgr inż. Paweł Urbański			Nr: 3.32
Opracował: mgr inż. Magdalena Bajkowska			
Opracował: mgr inż. Bartosz Śnara			
Sprawdził: mgr inż. Katarzyna Paszkiewska	WKP/0089/POOS/05		Data: 04.2009