



SZCZEGÓŁ KONSTRUKCYJNY B3

połączenie jezdni z chodnikiem

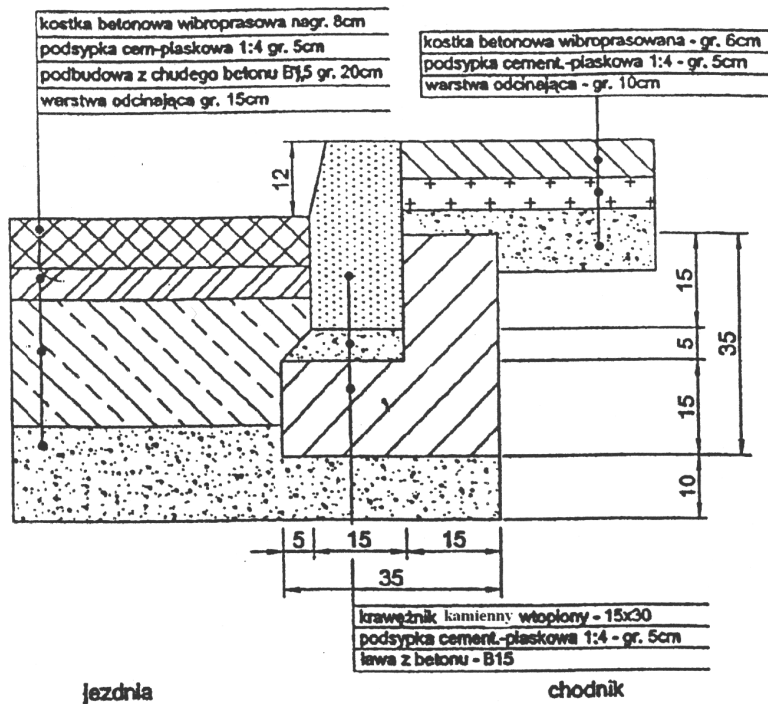

SZCZEGÓŁ KONSTRUKCYJNY A2

obrzeże wystające

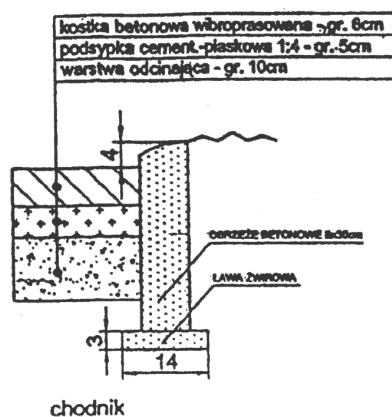

Obiekt	Odtworzenie - przebudowa nawierzchni /jezdni, chodniki/ drogi gminnej przy ul. Mickiewicza w Łabiszynie	
Tytuł	Szczegół konstrukcyjny	
opracowania:		
mgr inż. Mirosław Sempka	Skala: 1:10	Data: 27.02.2009r.
Andrzej Nowakowski	Nr rysunku	