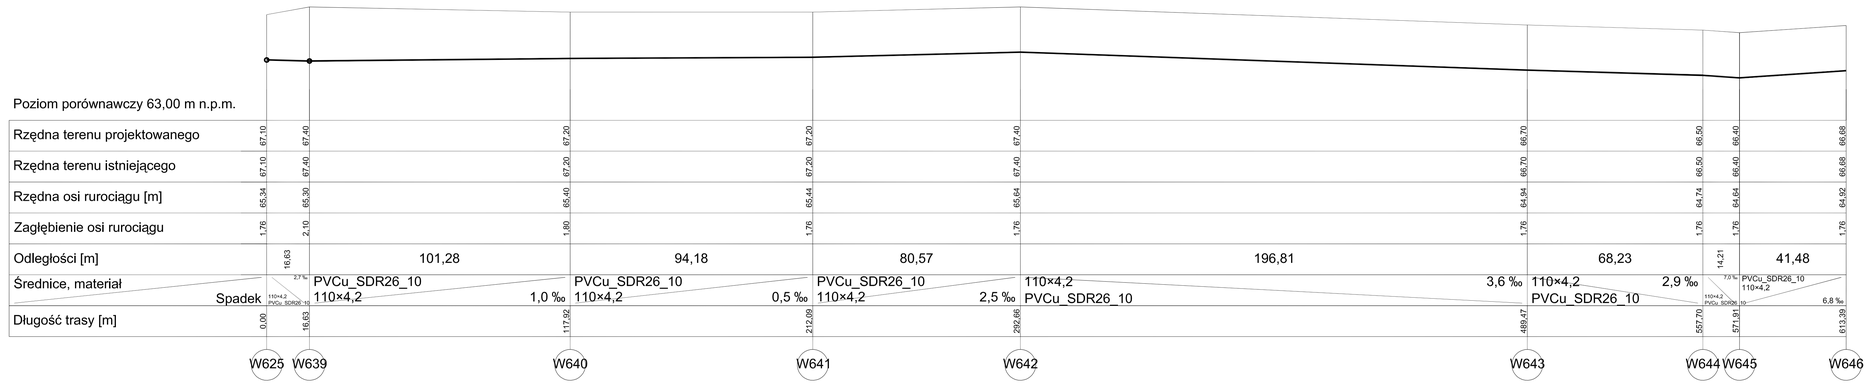

UWAGA:
Na odcinku W647-W659 zmiana średnicy wodociągu
z Ø110x4,2 na Ø160x6,2

UWAGA:
Przed przystąpieniem do robót ziemnych należy
sprawdzić rzędne proj. i istn. uzbrojenia podziemnego.
W razie potrzeby wykonać próbne przekopy.

PROCOROL Sp. j. Janikowo, ul. Gnieźnieńska 67/69, 62-006 Kobylnica				
Umowa ZP/1/342/W/1/07		Obiekt: Budowa sieci wodociągowej w m. Obórznia, Wielki Sosnowie, Pszczółczyn, Władysławowo, Annowo		
Inwestor: UM Łabiszyn		Branża: sanitarna		
Stadium dokumentacji: projekt budowlano-wykonawczy		Nazwa rys.: **PROFIL PODŁUŻNY WODOCIĄGU**		
	Nazwisko:	Nr uprawnień:	Podpis:	Skala: 1:1000
Projektant:	mgr inż. Paulina Wilińska	WKP/0289/POOS/08		
Opracował:	mgr inż. Paweł Urbański			Nr: 3.34
Opracował:	mgr inż. Magdalena Bąkowska			
Opracował:	mgr inż. Bartosz Srama			
Sprawdził:	mgr inż. Katarzyna Pszczółkowska	WKP/0089/POOS/02		Data: 04.2009