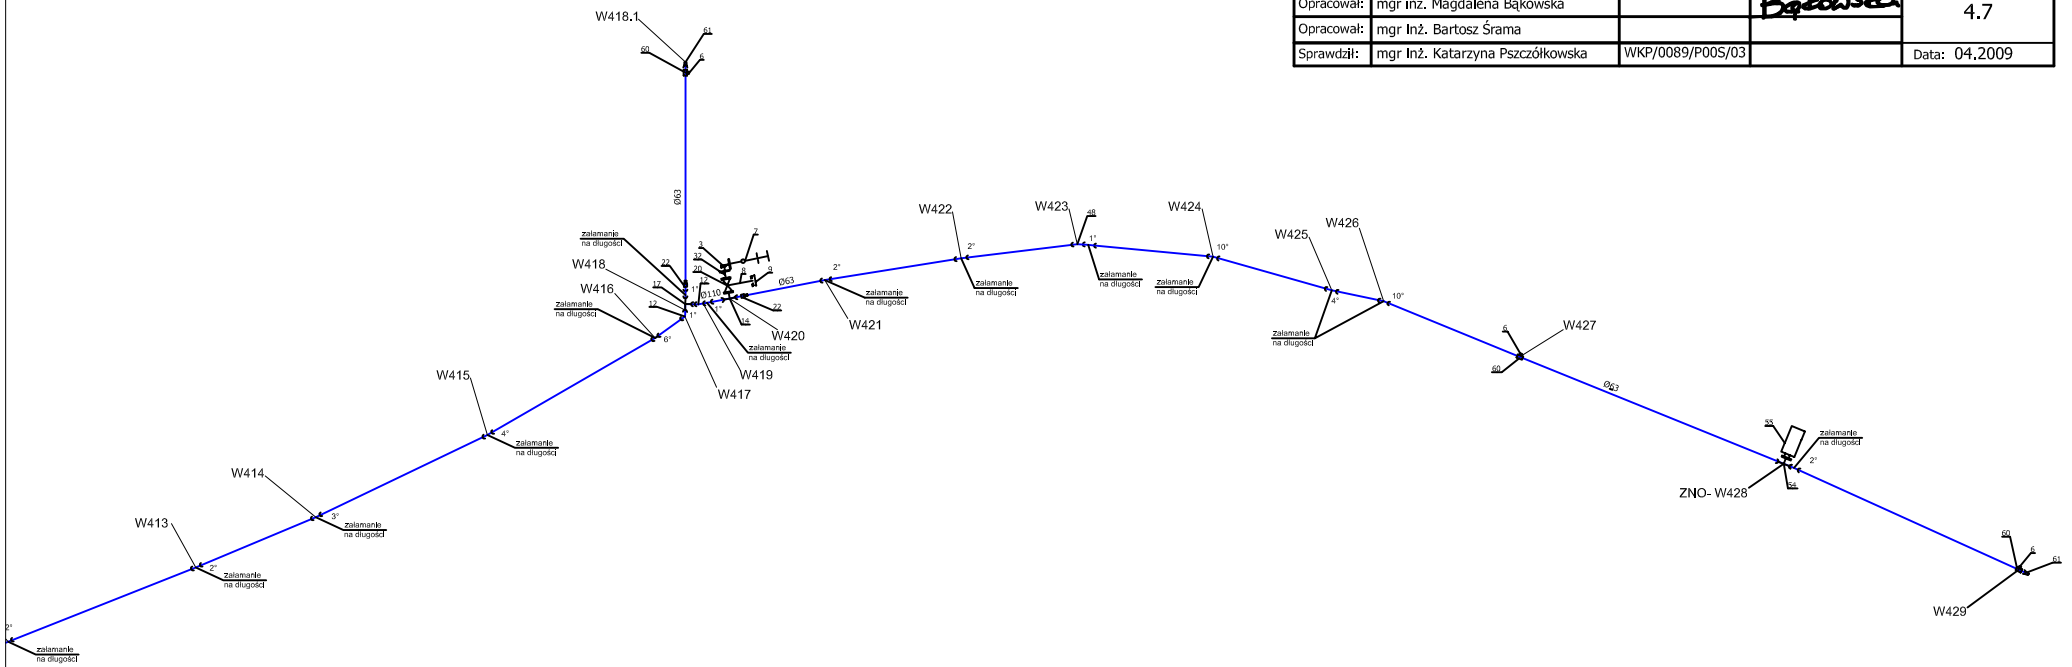PROCOROL Sp. j. Janikowo, ul. Gnieźnieńska 67/69, 62-006 Kobylnica				
Umowa ZP/1/342/W/1/07		Obiekt: Budowa sieci wodociągowej w m. Obórznia, Wielki Sosnowie, Pszczółczyn, Władysławowo, Annowo		
Inwestor: UM Łabiszyn		Branża: sanitarna		
Stadium dokumentacji: projekt budowlano-wykowanawczy		Nazwa rys.: **SCHEMAT SIECI WODOCIĄGOWEJ**		
	Nazwisko:	Nr uprawnień:	Podpis:	Skala:
Projektant:	mgr inż. Paulina Wilińska	WKP/0289/P00S/08		
Opracował:	mgr inż. Paweł Urbański			Nr: 4.7
Opracował:	mgr inż. Magdalena Bąkowska			
Opracował:	mgr Inż. Bartosz Śrama			
Sprawdził:	mgr Inż. Katarzyna Pszczółkowska	WKP/0089/P00S/03		Data: 04.2009