



PRZEKR3 J A-A

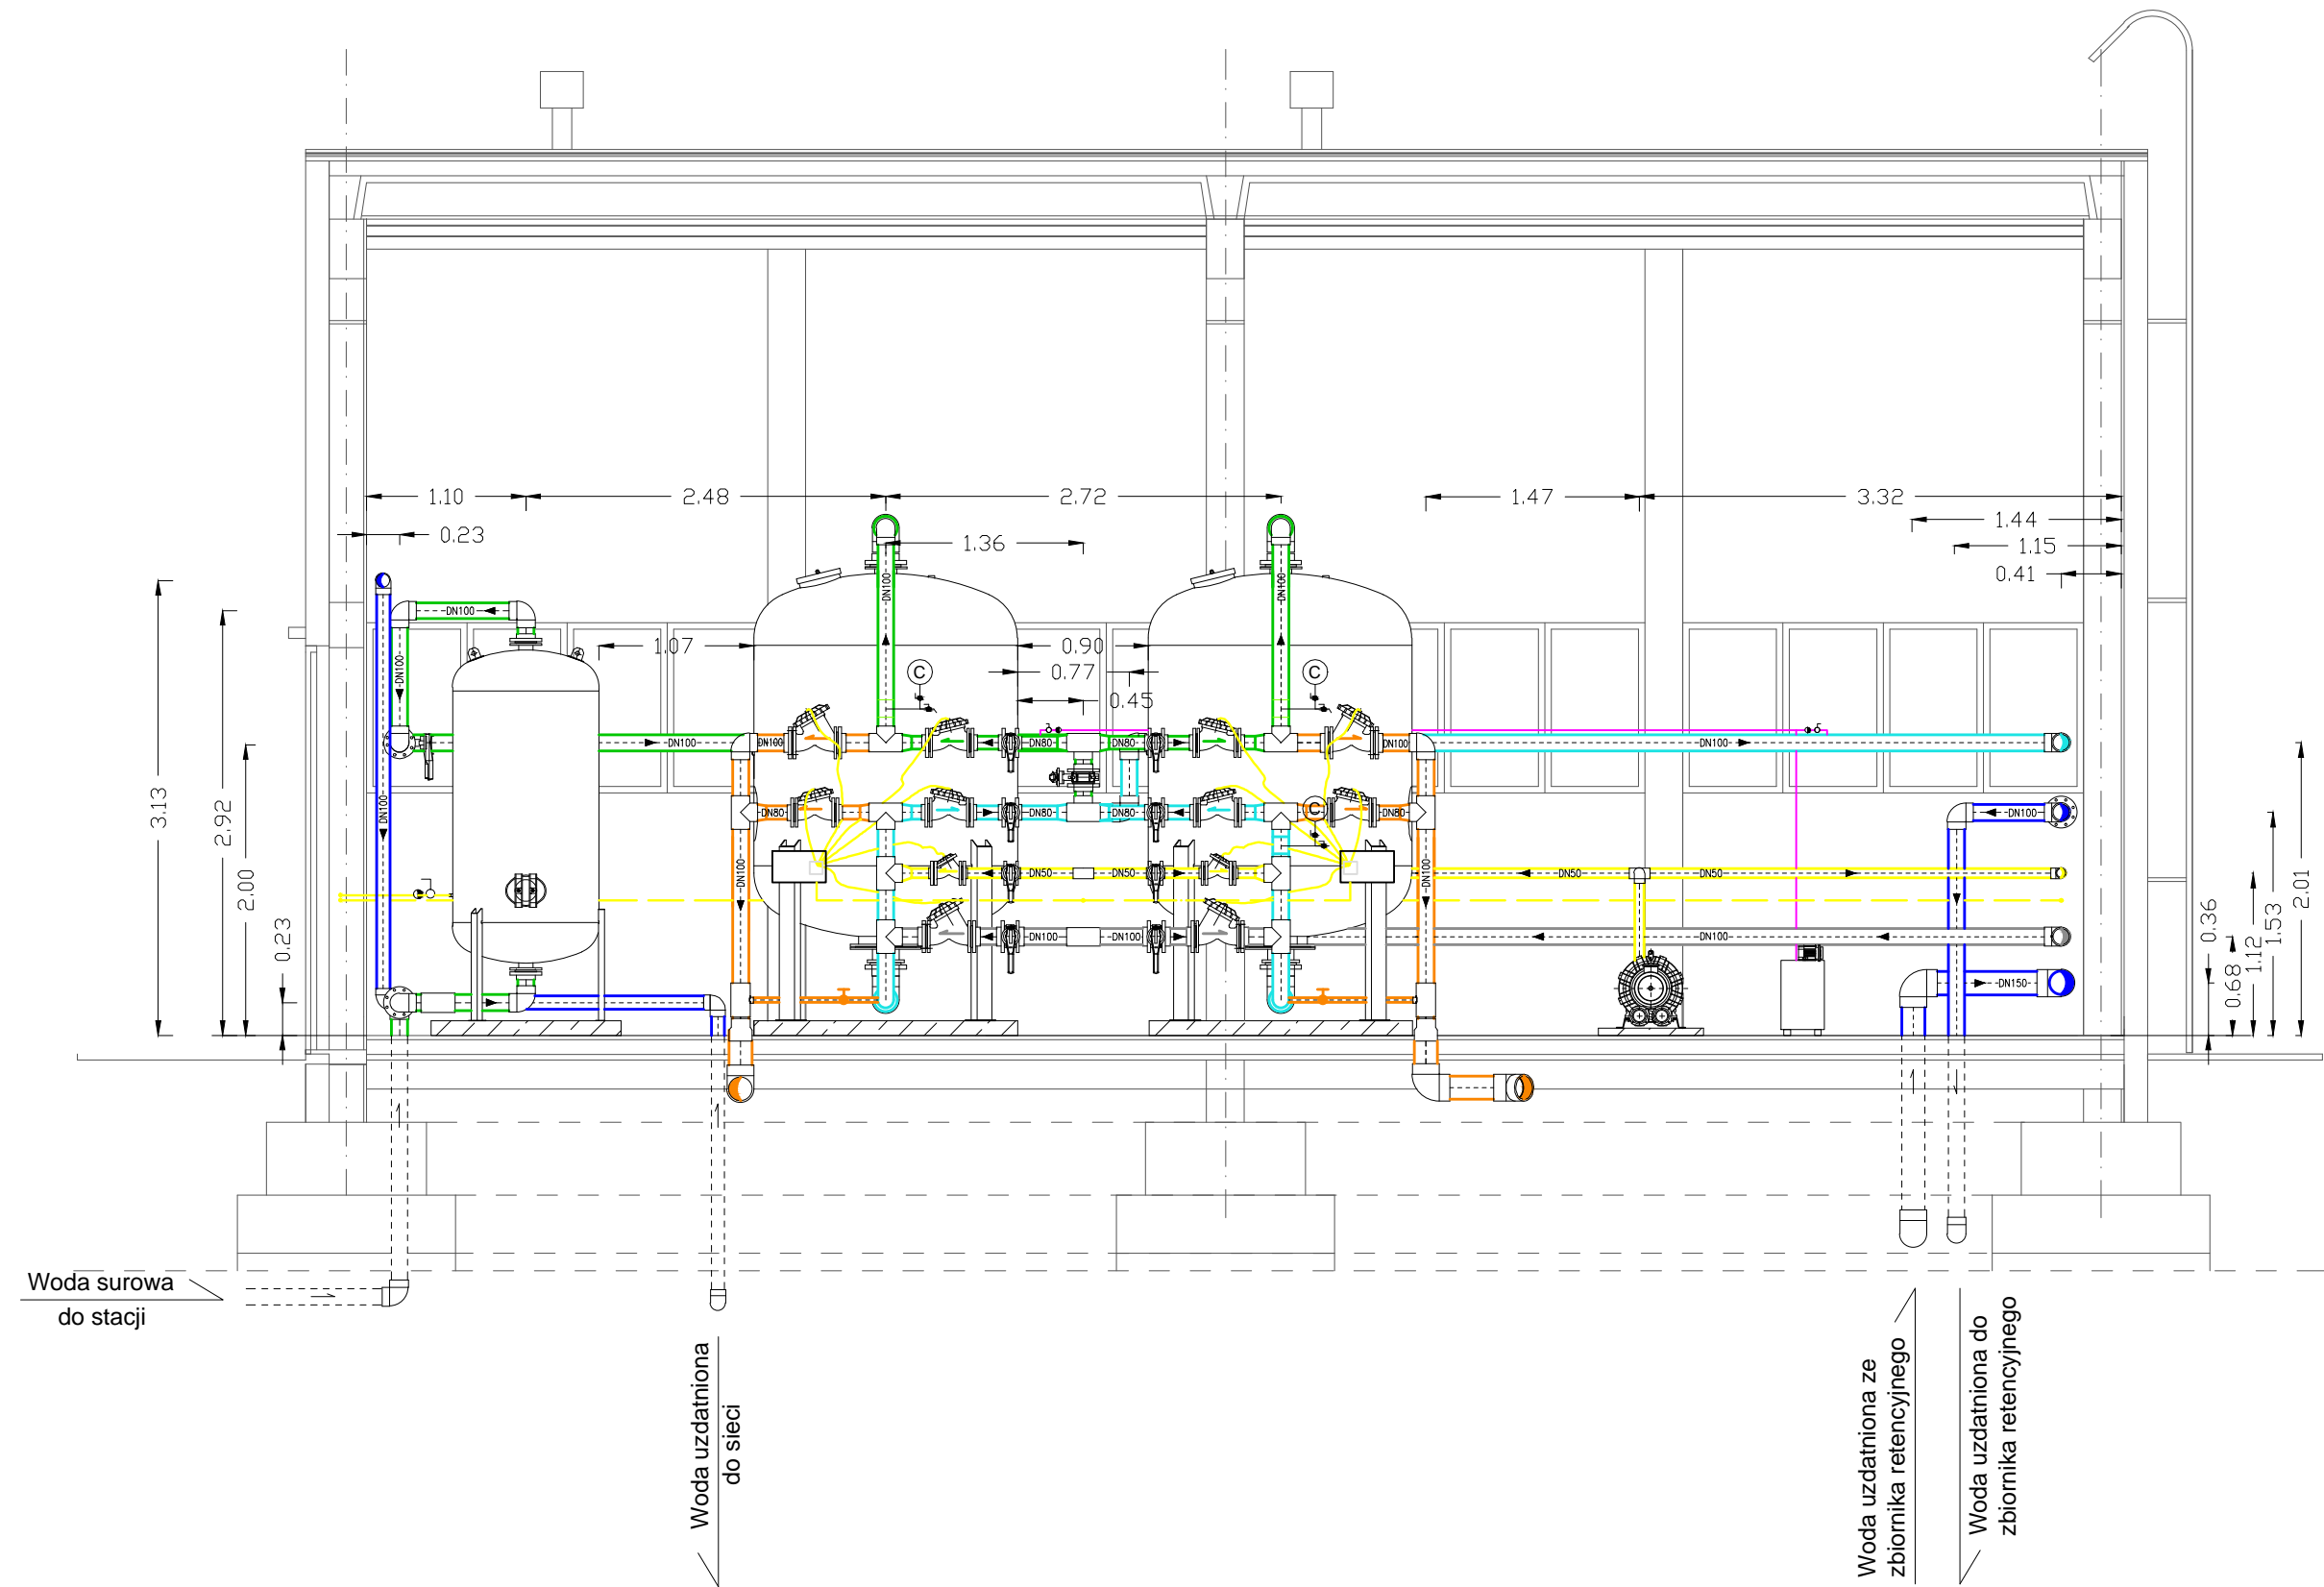

LEGENDA

- woda surowa
- woda podczyszczona I filtracji
- woda uzdatniona II filtracji
- , [åä[Åÿ\ æ æ
- , [åä[] ÿ & } æ
- | [] ^ Å [, æ d : ^
- nadmanganian potasu
-] [, æ d : ^ Å ç i ~ b & x
- powietrze do aeracji

Autor technologii mgr inż. Ewa Waszczuk

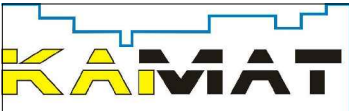

WIELOBRANŻOWE PRZEDSIĘBIORSTWO
USŁUGOWE "KAMAT" - Marek Trzoska
ul. Konopnickiej 25/18 85-124 Bydgoszcz

Temat: REMONT ISTNIEJĄCEJ STACJI WODOCIAGOWEJ W NOWYM DĄBIU	Sanitarna	PW / PB	
	Branża	Stadium	
Obiekt: STACJA WODOCIĄGOWA W NOWYM DĄBIU	Projektant	mgr inż. Z. Ograbek nr upr. KUP/065/POOS/06	
	Opracowała	mgr inż. H. Ledzińska	
Przedmiot opracowania: PRZEKRÓJ A - A	Sprawdził	inż. M. Stefanowski nr upr. G.T.III.7210/35/78	
	28.04.2011	1:50	
	Data	Skala	Nr rysunku