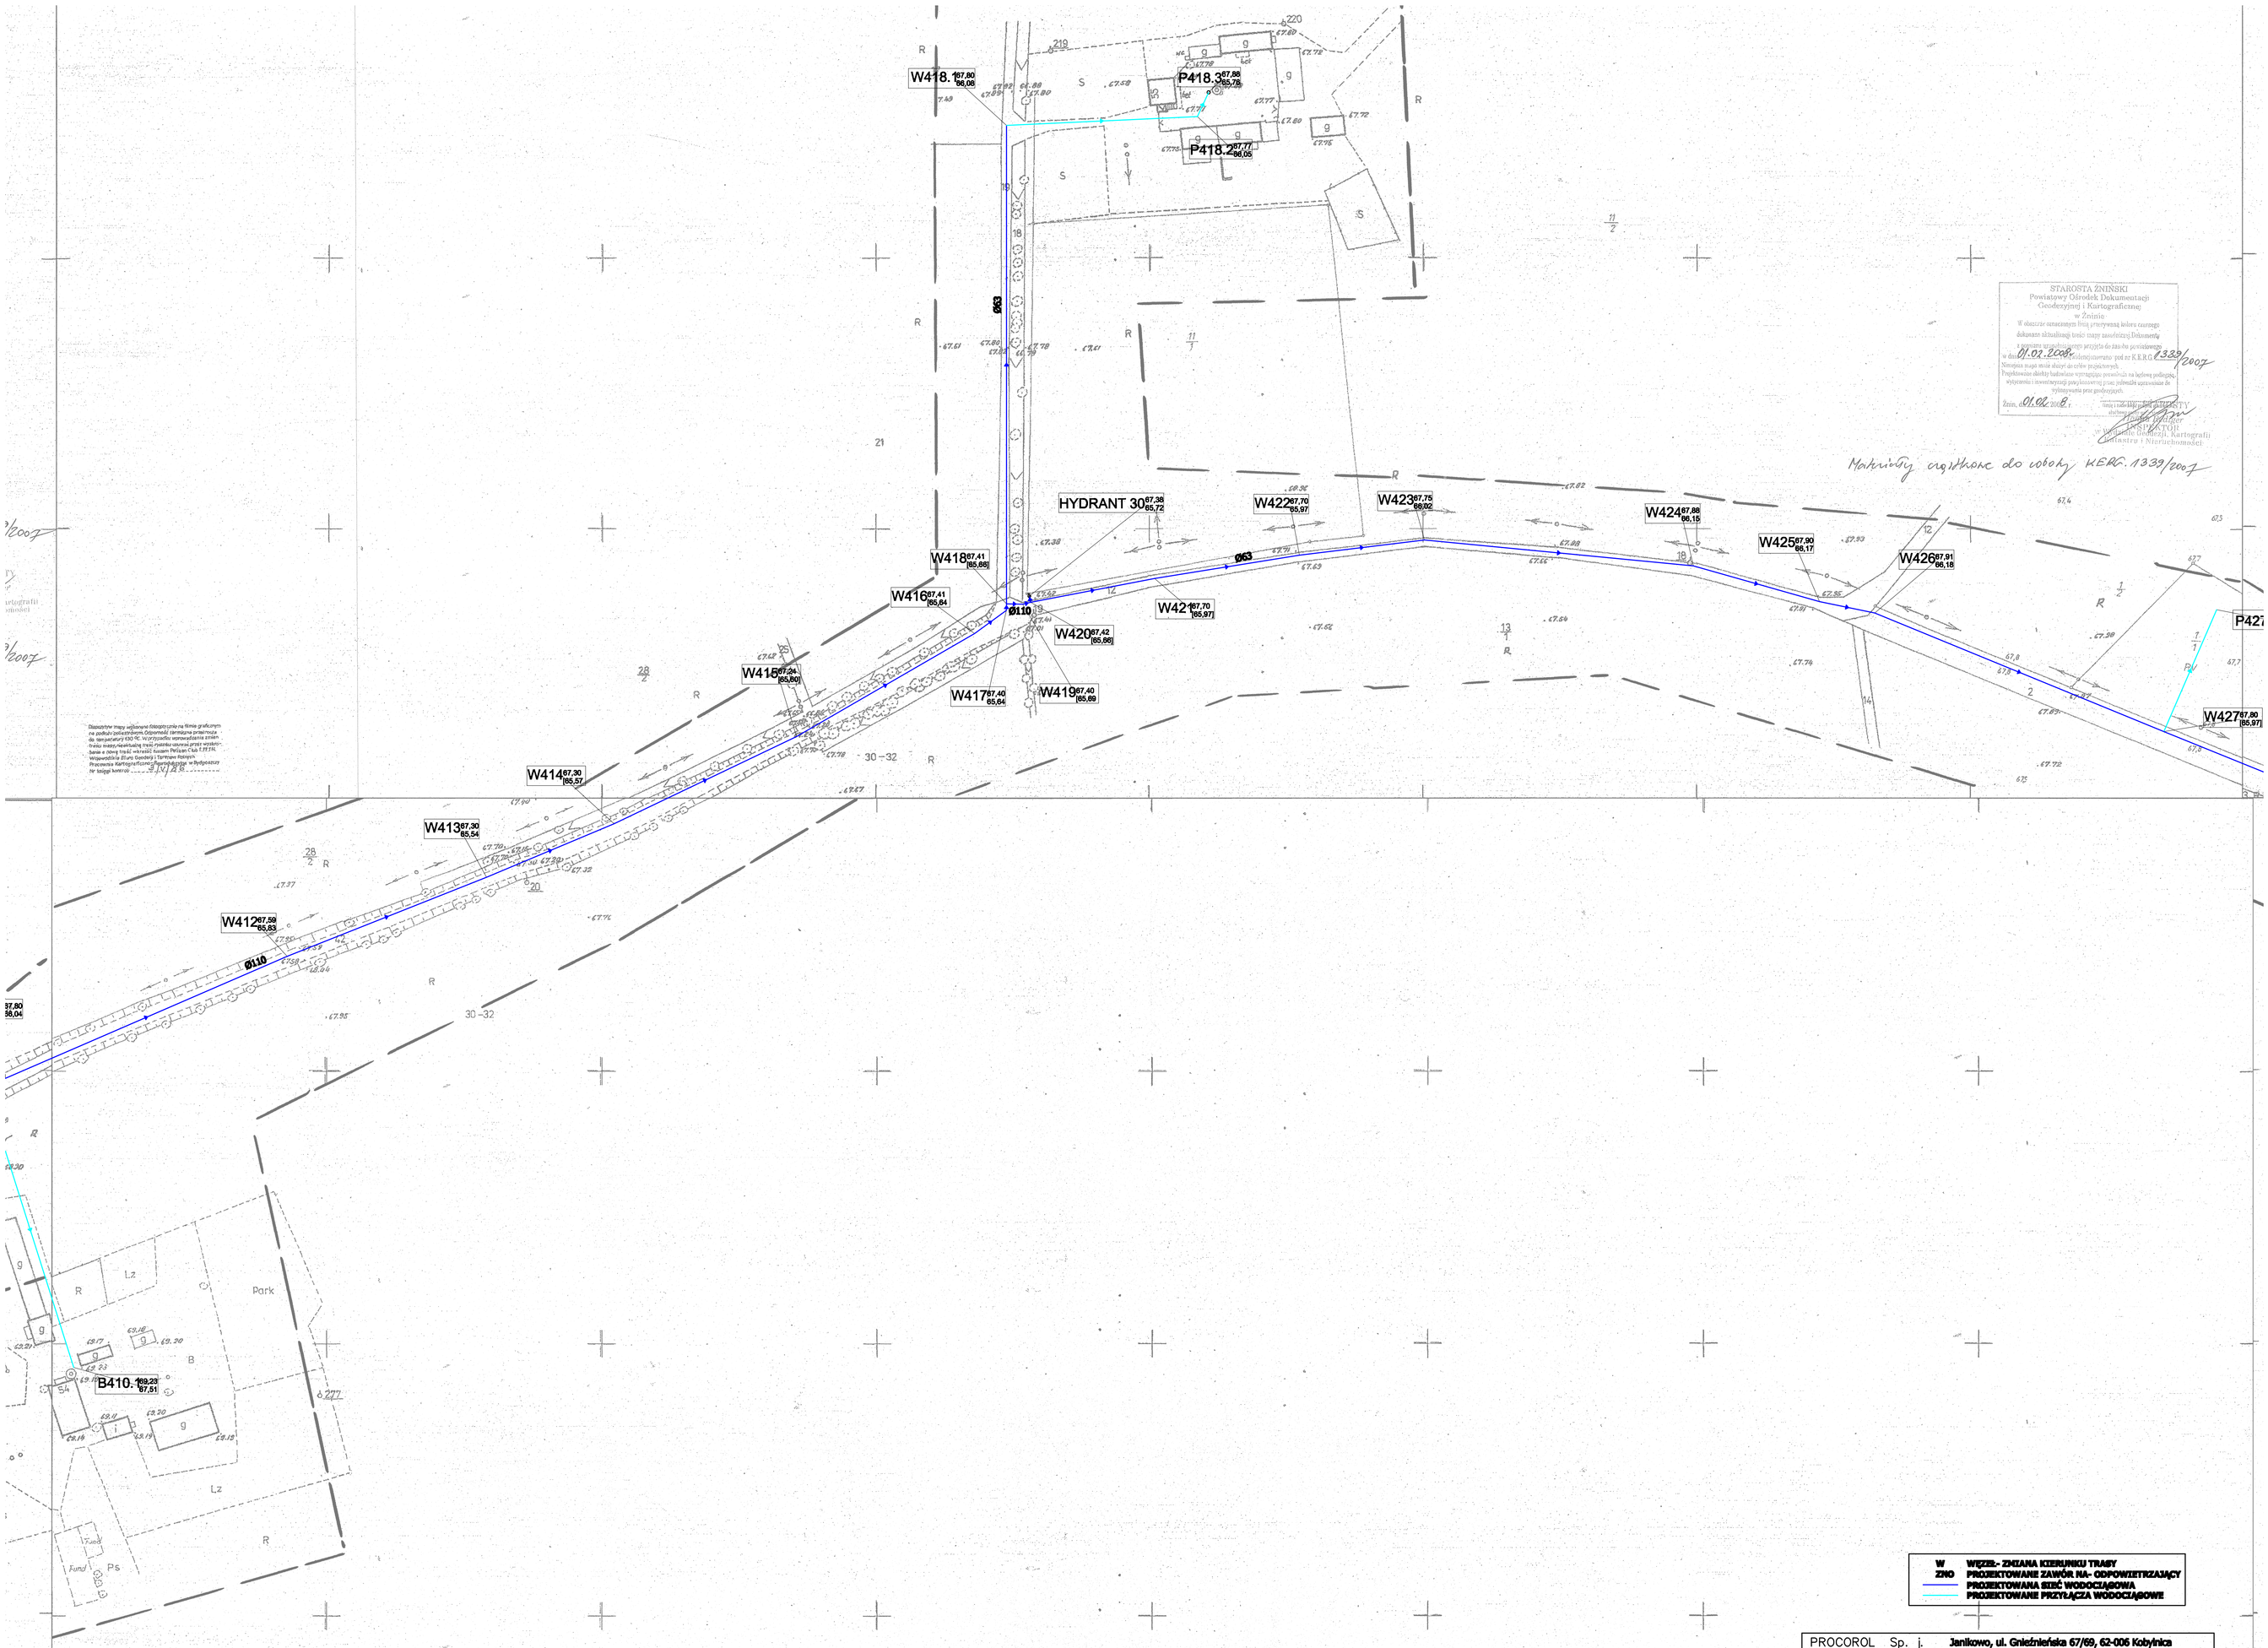

STAROSTA ŻNIŃSKI
Powiatowy Ośrodek Dokumentacji Geodezyjnej i Kartograficznej w Żninie
W obszarze oznaczonym linią przerywaną kolorem czerwonym dokonano aktualizacji treści mapy zasadniczej. Dokumenty z powiatowego zasobu geodezyjnego przyjęto do zasobu powiatowego w dniu 01.02.2008 r. Zgłoszenie opracowania pod nr K.E.R.G. 1339/2007
Niniejsza mapa może służyć do celów projektowych.
Projektowane obiekty budowlane wymagające powiązania na lądowej podlegają wytyczeniu i inwentaryzacji powykonawczej przez zainteresowanego uprawnionego do wykonywania prac geodezyjnych.
Żnin, dn. 01.02.2008 r.
mgr inż. Halina Pająk
STAROSTA
Powiatowy Ośrodek Dokumentacji Geodezyjnej i Kartograficznej w Żninie

Makulaturę czytelnie do umowy KERG. 1339/2007

Dane o terenie na obrazowanej mapie mogą nie zawierać pełnej informacji o przebiegu urządzeń podziemnych, których z powodu braku danych z instytucji branżowych oraz stosowanych metod pomiaru uzbrojenia jest niemożliwe.

Dopuszcza się mapy wykonane fotograficznie na filmie graficznym na podłożu poliestrowym. Odporność termiczna przemiana do temperatury 430 °C. Wprowadzono wprowadzenia zmian trwałą metodą niekasującą treści rysunku usuwać przez wycieranie a nową treść wpisać tuszem Pelikan Cha C17/Tl. Wojewódzkie Biuro Geodezji i Terenów Rolnych. Pracownia Kartograficzno-Fotogrametryczna w Bydgoszczy nr księgi kontroli 91/07/08

W	WĘZEŁ- ZMIANA KIERUNKU TRASY
ZNO	PROJEKTOWANE ZAWÓR NA- ODPOWIETRZAJĄCY
	PROJEKTOWANA SIEĆ WODOCIĄGOWA
	PROJEKTOWANE PRZYŁĄCZA WODOCIĄGOWE

PROCOROL Sp. j.		Janikowo, ul. Gnieźnieńska 67/69, 62-006 Kobylnica		
Umowa ZP/1/342/W/1/07		Obiekt: Budowa sieci wodociągowej w m. Obórznia, Wielki Sosnowie, Pszczółczyn, Władysławowo, Annowo		
Inwestor: UM Łabiszyn		Branża: sanitarna		
Stadium dokumentacji: projekt budowlany		Nazwa rys.: PLAN ZAGOSPODAROWANIA TERENU		
	Nazwisko:	Nr uprawnień:	Podpis:	Skala: 1:1000
Projektant:	mgr inż. Paulina Wiśniska	WKP/0289/P005/08		
Opracował:	mgr inż. Paweł Urbański			Nr: 2.21
Opracował:	mgr inż. Magdalena Bękowska			
Opracował:	mgr inż. Bartosz Śrama			
Sprawdził:	mgr inż. Katarzyna Paszkiłowska	WKP/0089/P005/03		Data: 04.2009

STAROSTA ŻNIŃSKI
Powiatowy Ośrodek Dokumentacji Geodezyjnej i Kartograficznej w Żninie
W obszarze oznaczonym linią przerywaną kolorem czerwonym dokonano aktualizacji treści mapy zasadniczej. Dokumenty z powiatowego zasobu geodezyjnego przyjęto do zasobu powiatowego w dniu 01.02.2008 r. Zgłoszenie opracowania pod nr K.E.R.G. 1339/2007
Niniejsza mapa może służyć do celów projektowych.
Projektowane obiekty budowlane wymagające powiązania na lądowej podlegają wytyczeniu i inwentaryzacji powykonawczej przez zainteresowanego uprawnionego do wykonywania prac geodezyjnych.
Żnin, dn. 01.02.2008 r.
mgr inż. Halina Pająk
STAROSTA
Powiatowy Ośrodek Dokumentacji Geodezyjnej i Kartograficznej w Żninie

Makulaturę czytelnie do umowy KERG. 1339/2007

Dane o terenie na obrazowanej mapie mogą nie zawierać pełnej informacji o przebiegu urządzeń podziemnych, których z powodu braku danych z instytucji branżowych oraz stosowanych metod pomiaru uzbrojenia jest niemożliwe.

Dopuszcza się mapy wykonane fotograficznie na filmie graficznym na podłożu poliestrowym. Odporność termiczna przemiana do temperatury 430 °C. Wprowadzono wprowadzenia zmian trwałą metodą niekasującą treści rysunku usuwać przez wycieranie a nową treść wpisać tuszem Pelikan Cha C17/Tl. Wojewódzkie Biuro Geodezji i Terenów Rolnych. Pracownia Kartograficzno-Fotogrametryczna w Bydgoszczy nr księgi kontroli 91/07/08