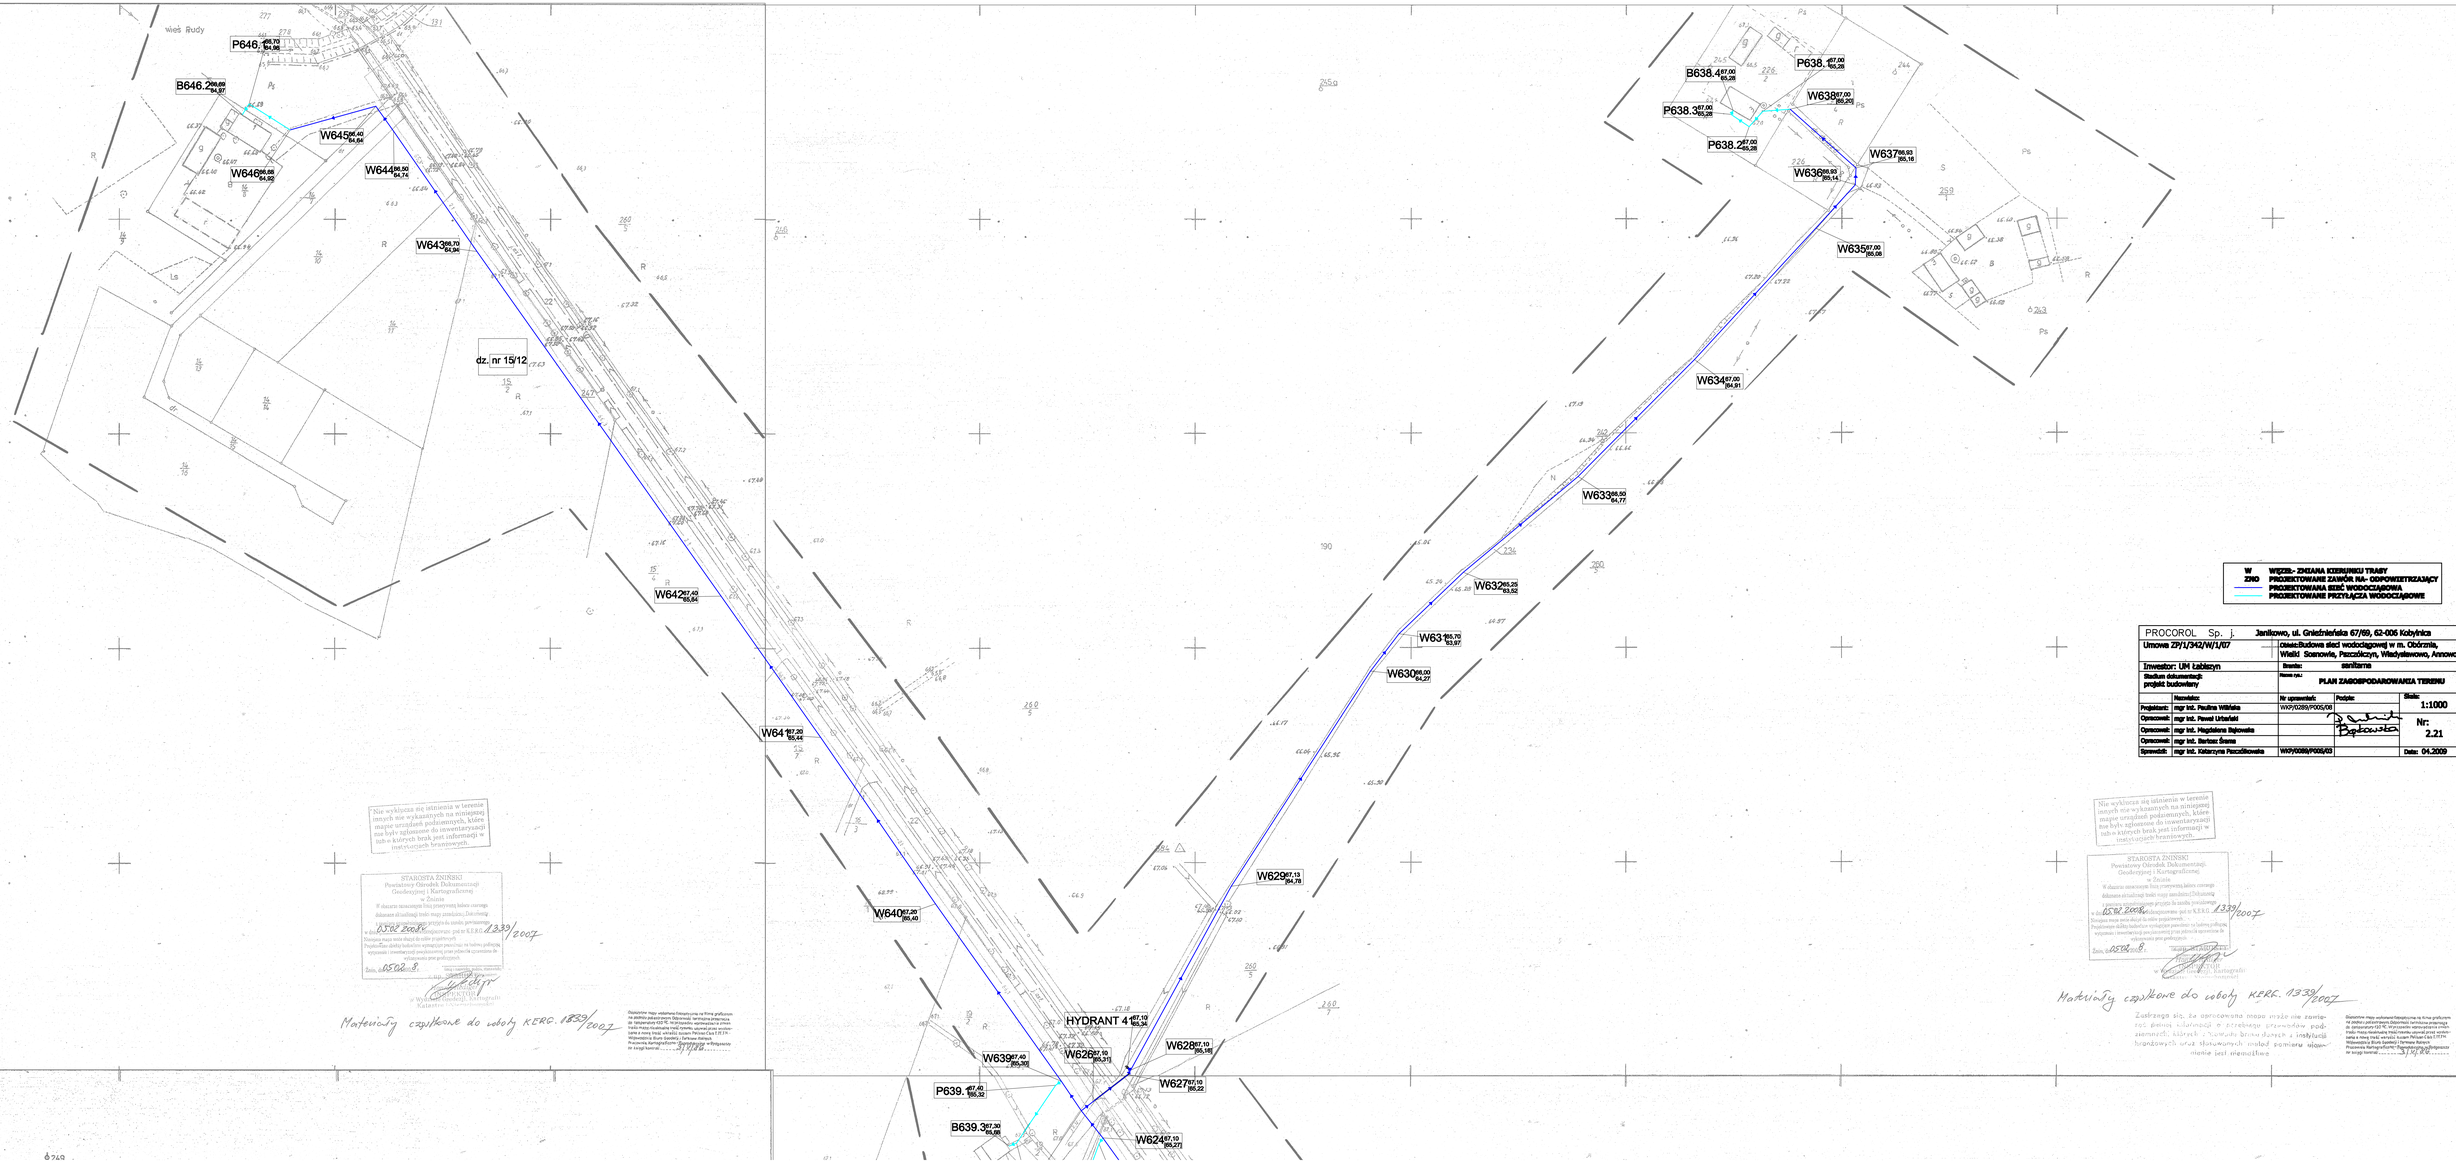

W ZNO — WĘZEŁ- ZMIANA KIERUNKU TRASY PROJEKTOWANE ZAWÓR RA- ODPOWIETRZAJĄCY PROJEKTOWANA SIEĆ WODOCIĄGOWA PROJEKTOWANE PRZYŁĄCZA WODOCIĄGOWE

PROCOROL Sp. j.	Janikowo, ul. Gnieźnieńska 67/69, 62-006 Kobylnica		
Umowa ZP/1/342/W/1/07	Obiekt:Budowa sieci wodociągowej w m. Obórznia, Wielki Szarowiec, Paczółkowo, Władysławowo, Annowo		
Inwestor: UM Łabiszyn	Branża: sanitarna		
Stadium dokumentacji: projekt budowlany	Nazwa rys.: PLAN ZAGOSPODAROWANIA TERENU		
	Nr uprawnień	Podpis	Skala: 1:1000
Projektant: mgr inż. Paulina Wiśniska	WKP/0289/POOS/06		
Opracował: mgr inż. Paweł Urbański			Nr: 2.21
Opracował: mgr inż. Magdalena Bajkowska			
Opracował: mgr inż. Bartosz Śnieg			
Sprawdził: mgr inż. Katarzyna Paczółkowska	WKP/0289/POOS/03		Data: 04.2009

Nie wyklucza się istnienia w terenie innych nie wykazanych na niniejszej mapie urządzeń podziemnych, które mogły zostać pominięte do inwentaryzacji lub były zgłoszone do inwentaryzacji, natomiast brak jest informacji w tych instytucjach branżowych.

STAROSTA ŻNIŃSKI
Powiatowy Ośrodek Dokumentacji Geodezyjnej i Kartograficznej w Żninie
W zbiorze nieaktualnej (nie prowadzonej lokalnie) części obsługiwanego obszaru mapy zasadniczej Dokumentacji
w dniu 05.02.2008 r. przyjęto do zasobu powiatowego pod nr K.E.R.G. 1339/2007
Niniejsza mapa może służyć do celów projektowych.
Projektowane działki budowlane wymagają pomiaru na terenie pokrytym wyrysami z inwentaryzacji powykonawczej oraz pobrania czynności do wytyczenia linii rozgraniczających.
Żnin, dnia 05.02.2008 r.
KIEROWNIK
w Wydziale Geodezji, Kartografii i Katastru

Materiały czytelne do wzoły KERG. 1339/2007

Zastrzega się, że opracowana mapa może nie zawierać pełnej informacji o istniejącym uzbrojeniu podziemnych, ponieważ brak danych o instytucji branżowych oraz stosunkowych należy pomierzyć uzbrojenie jest niemożliwe.

Wykonawca Bure Sawdeły - Tarkowo Wielkie
Projektant Kartograficzny: Zgodność współpracy ze sprzęgiem kontrol.