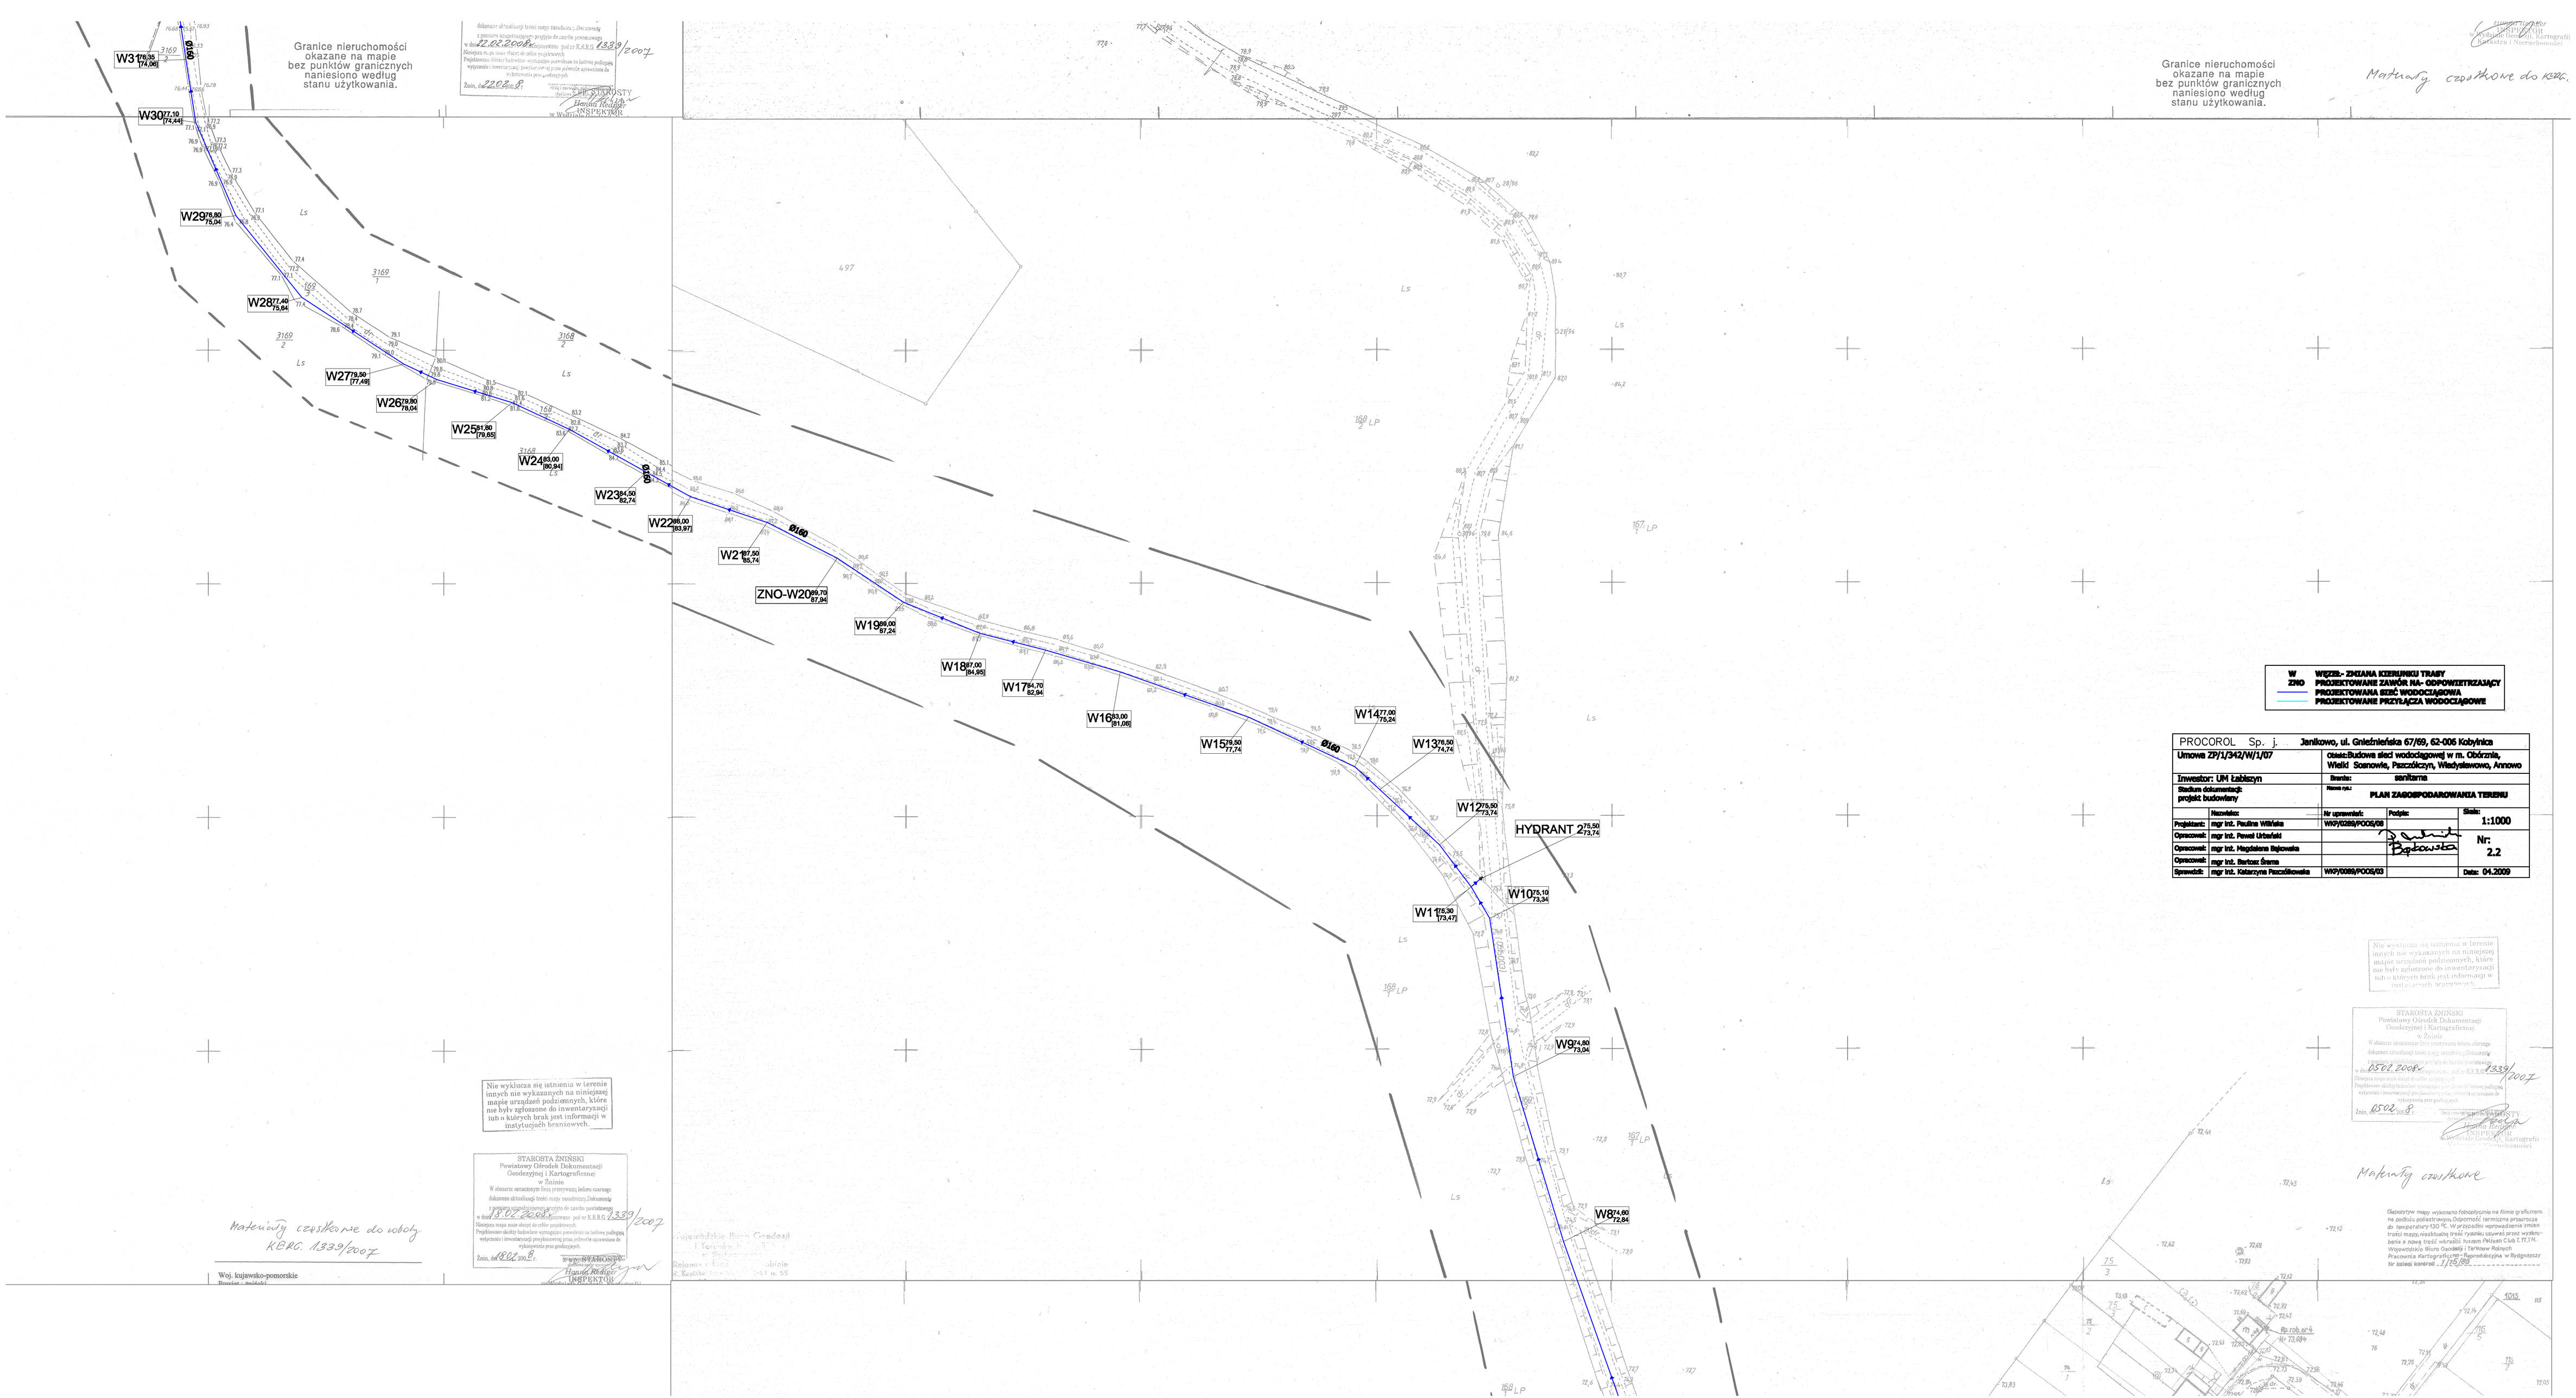
Granice nieruchomości okazane na mapie bez punktów granicznych naniesiono według stanu użytkowania.
Granice nieruchomości okazane na mapie bez punktów granicznych naniesiono według stanu użytkowania.
Materiały czasowe do KERG.
W3 79,35 [74,06]
W30 77,15 [74,44]
W29 78,80 75,04
W28 77,40 75,04
W27 79,50 [77,49]
W26 79,80 78,04
W25 81,90 [79,80]
W24 83,00 [80,94]
W23 84,00 82,74
W22 86,00 [83,97]
W21 87,50 85,74
ZNO-W20 89,70 87,94
W19 89,00 87,24
W18 87,00 84,90
W17 84,70 82,94
W16 83,00 81,05
W15 79,50 77,74
W14 77,00 75,24
W13 76,50 74,74
W12 75,90 73,74
HYDRANT 2 75,90 73,74
W10 75,10 73,34
W11 76,30 [73,47]
W9 75,80 75,04
W8 74,60 72,84
W W2ZR- ZMIANA KIERUNKU TRASY
ZNO PROJEKTOWANE ZAWÓR NA- ODPOWIETRZAJĄCY
PROJEKTOWANA SIEĆ WODOCIĄGOWA
PROJEKTOWANE PRZYŁĄCZA WODOCIĄGOWE
PROCOROL Sp. j. Jenikowo, ul. Gnieźnieńska 67/69, 62-006 Kobylnica
Umowa 29/1/342/W/1/07
Obiekt:Budowa sieci wodociągowej w m. Obórznie, Wielki Sosnowie, Paszczkicznych, Władysławowo, Annowo
Inwestor: UM Łabiszyn
Branża: sanitarna
Stadium dokumentacji: projekt budowlany
Nazwa rys.: PLAN ZAGOSPODAROWANIA TERENU
Nazwisko: | Nr uprawnień: | Podpis: | Skala:
Projektant: mgr inż. Paulina Wiśniewska | WKP/0089/POOS/08 | 1:1000
Opracował: mgr inż. Paweł Urbański
Opracował: mgr inż. Magdalena Bajkowska | Nr: 2.2
Opracował: mgr inż. Bartosz Śnarna
Sprawdził: mgr inż. Katarzyna Paszkiewicz | WKP/0089/POOS/03 | Data: 04.2009
Nie wyklucza się istnienia w terenie innych nie wykazanych na niniejszej mapie urządzeń podziemnych, które nie były zgłoszone do inwentaryzacji lub w których brak jest informacji w instytucjach branżowych.
STAROSTA ŻNIŃSKI Powiatowy Ośrodek Dokumentacji Geodezyjnej i Kartograficznej w Żninie
W obszarze nieruchomości brak czynności, których dotyczy dokument aktualizacji treści mapy zasadniczej. Dokumenty o pomiarach uzupełniających w zakresie powyższego w dniu 8.02.2008 r. dokonanie pod nr K.R.G. 1339/2007
Niniejsza mapa może służyć do celów projektowych. Projektowane obiekty budowlane wymagające pozwolenia na budowę podlegają wytyczeniu i inwentaryzacji powykonawczej przez jednostkę uprawnioną do wykonywania prac geodezyjnych.
Żnin, dn. 8.02.2008 r.
STAROSTA ŻNIŃSKI
Powiatowy Ośrodek Dokumentacji Geodezyjnej i Kartograficznej w Żninie
Hanna Hołder
INSPEKTOR
Materiały czasowe do wsłogi KERG. 1339/2007
Wojewódzkie Biuro Geodezji i Terenów Rolnych w Bydgoszczy Oddział w Toruniu ul. Kraszewskiego 27, tel. w. 65
Dopuszcza się mapy wykonano fotokopiarnią na kliszy graficznej na podłożu poliestrowym. Odporność termiczna przeroczu do temperatury 130 °C. W przypadku wprowadzenia zmian treści mapy, nieaktualną treść należy usunąć przez wydrapanie a nową treść wkreślić tuszem Pelikan Civil-T 17,5 H.
Wojewódzkie Biuro Geodezji i Terenów Rolnych Pracownia Kartograficzna w Bydgoszczy tel. sekret. 165 65
Materiały czasowe
STAROSTA ŻNIŃSKI Powiatowy Ośrodek Dokumentacji Geodezyjnej i Kartograficznej w Żninie
W obszarze nieruchomości brak czynności, których dotyczy dokument aktualizacji treści mapy zasadniczej. Dokumenty o pomiarach uzupełniających w zakresie powyższego w dniu 8.02.2008 r. dokonanie pod nr K.R.G. 1339/2007
Niniejsza mapa może służyć do celów projektowych. Projektowane obiekty budowlane wymagające pozwolenia na budowę podlegają wytyczeniu i inwentaryzacji powykonawczej przez jednostkę uprawnioną do wykonywania prac geodezyjnych.
Żnin, dn. 8.02.2008 r.
STAROSTA ŻNIŃSKI
Powiatowy Ośrodek Dokumentacji Geodezyjnej i Kartograficznej w Żninie
Hanna Hołder
INSPEKTOR
Nie wyklucza się istnienia w terenie innych nie wykazanych na niniejszej mapie urządzeń podziemnych, które nie były zgłoszone do inwentaryzacji lub w których brak jest informacji w instytucjach branżowych.
Materiały czasowe do KERG. 1339/2007
Wojewódzkie Biuro Geodezji i Terenów Rolnych w Bydgoszczy Oddział w Toruniu ul. Kraszewskiego 27, tel. w. 65