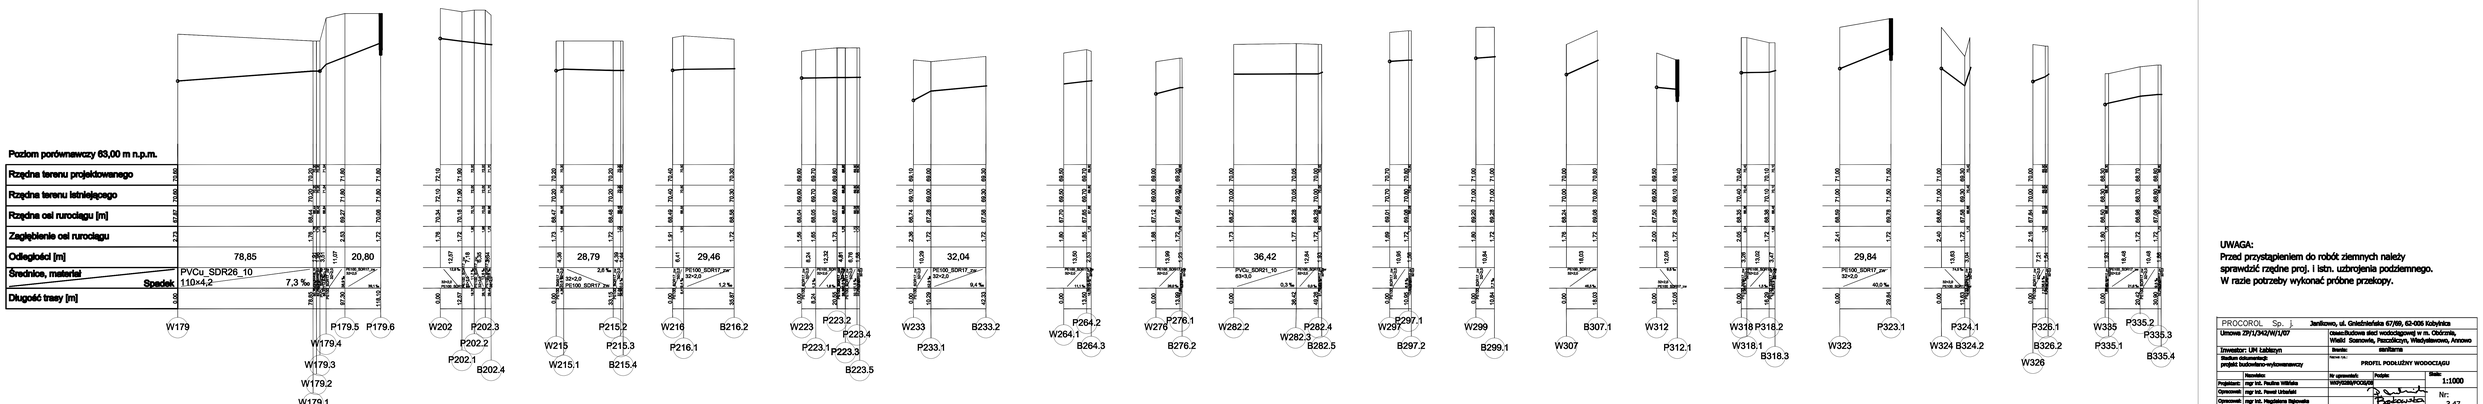

UWAGA:
Przed przystąpieniem do robót ziemnych należy sprawdzić rzędne proj. i istn. uzbrojenia podziemnego.
W razie potrzeby wykonać próbne przekopy.

PROCOROL Sp. j.	Jankowo, ul. Gnieźnieńska 67/69, 62-006 Kobylnica		
