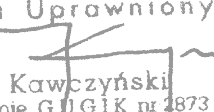



Obiekt : Nowe Dąble dz.152/8
Obręb : Nowe Dąble
Gmina : Łobżenica
Woj.: kujawsko - pomorskie
K.E.R.G.: 0272/2011
Ks. Rob.: 1820/2011
Arkusz : 354.414.43
Mapę uzupełniono - 10.03.2011 r.

Nie wyklucza się istnienia w terenie również urządzeń podziemnych ułożonych a nie zgłoszonych do inwentaryzacji geodezyjnej.

„GEOMETR”
PRACOWNIA GEODEZYJNA
ul. H. Hubala Dobrzańskiego 14
85-828 BYDGOSZCZ
☎ (052) 345-13-08

Geodeta Uprawniony

Jerzy Kawczyński

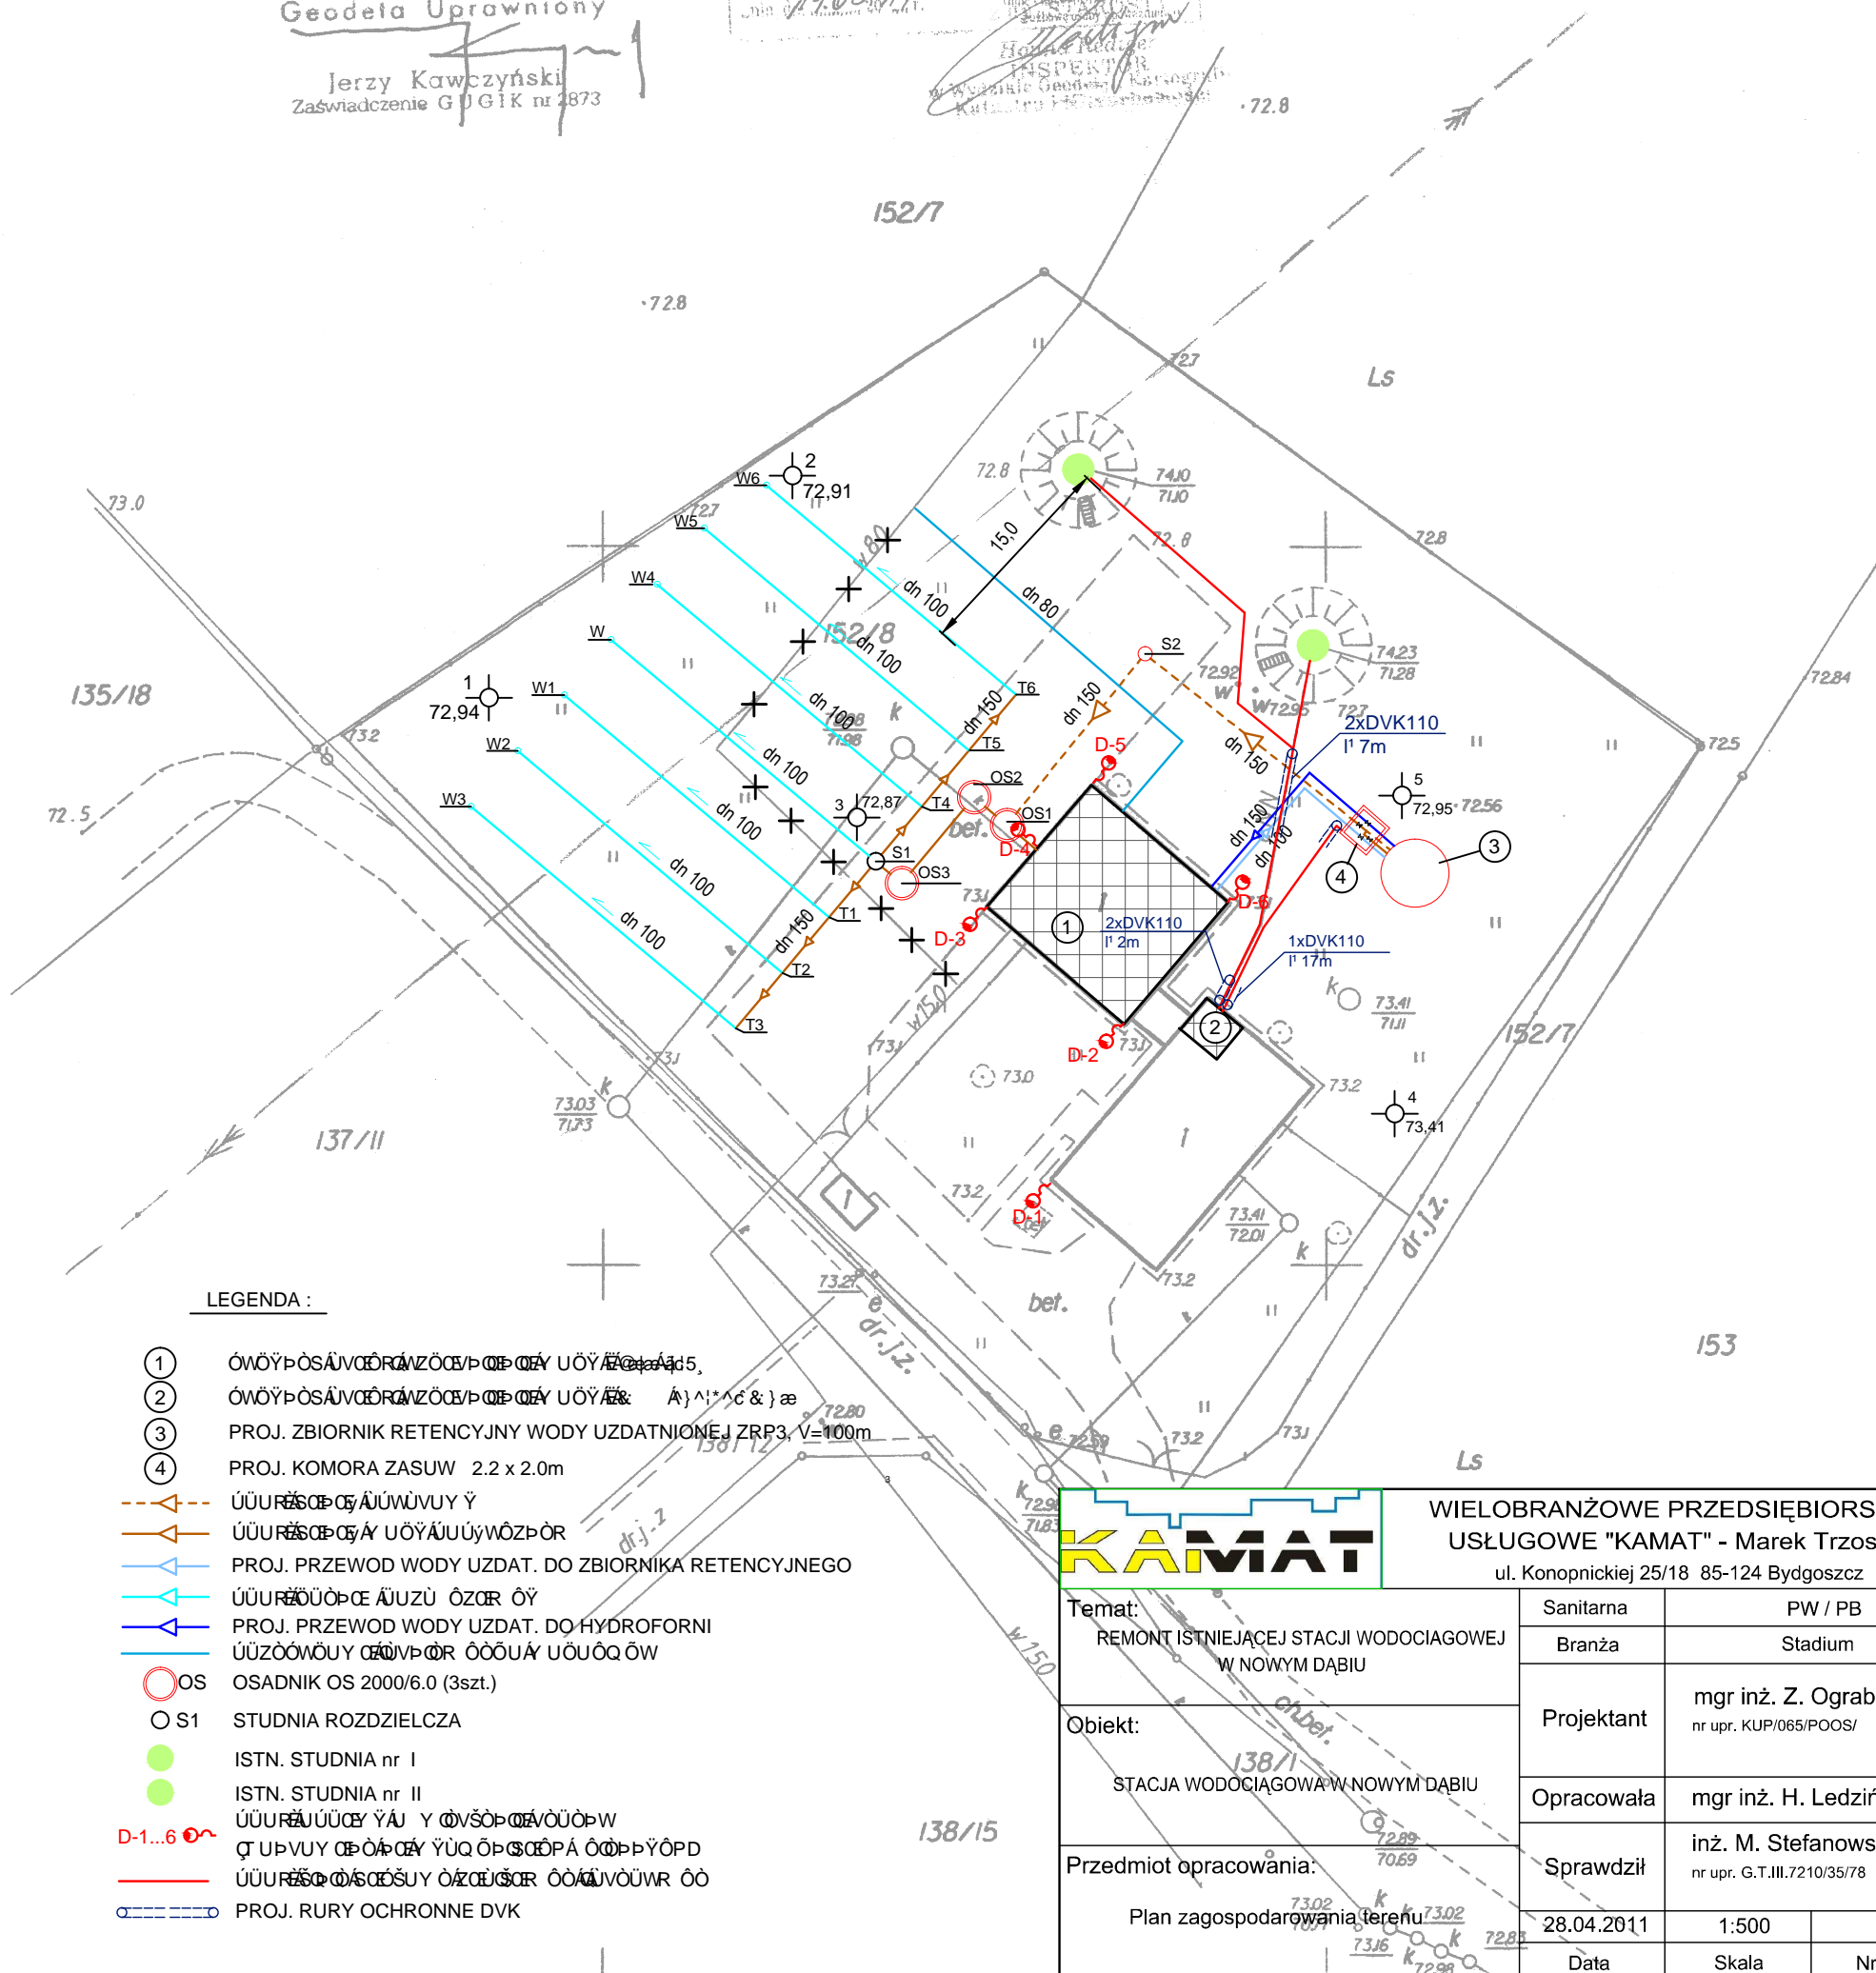STAROSTA ŻNIŃSKI
Powiatowy Ośrodek Dokumentacji
Geodezyjnej i Kartograficznej
w Żniniu
W obszarze oznaczonym linią przerywaną kolorem czarnym
dokonano aktualizacji treści mapy zasadniczej. Dokumenty
z planu uzupełniającego przesyła do zasobu powiatowego
z dnia 14.03.2011 r. 272/2011
14.03.2011



LEGENDA :

- ③ PROJ. ZBIORNIK RETENCYJNY WODY UZDATNIONEJ ZRP3, V=100m
- ④ PROJ. KOMORA ZASUW 2.2 x 2.0m
- PROJ. PRZEWOD WODY UZDAT. DO ZBIORNIKA RETENCYJNEGO
- PROJ. PRZEWOD WODY UZDAT. DO HYDROFORNI
- OS OSADNIK OS 2000/6.0 (3szt.)
- S1 STUDNIA ROZDZIELCZA
- ISTN. STUDNIA nr I
- ISTN. STUDNIA nr II
- PROJ. RURY OCHRONNE DVK

KAMAT

WIELOBRANŻOWE PRZEDSIĘBIORSTWO
USŁUGOWE "KAMAT" - Marek Trzoska
ul. Konopnickiej 25/18 85-124 Bydgoszcz

Temat: REMONT ISTNIEJĄCEJ STACJI WODOCIĄGOWEJ W NOWYM DĄBIU	Sanitarna	PW / PB
	Branża	Stadium
Objekt: STACJA WODOCIĄGOWA W NOWYM DĄBIU	Projektant	mgr inż. Z. Ograbek nr upr. KUP/065/POOS/
	Opracowała	mgr inż. H. Ledzińska
Przedmiot opracowania: Plan zagospodarowania terenu	Sprawdził	inż. M. Stefanowski nr upr. G.T.III.7210/35/78
	28.04.2011	1:500
Data	Skala	Nr rysunku